



MESTSKÁ ČASŤ BRATISLAVA - NOVÉ MESTO

Junácka č. 1, 832 91 Bratislava 3

podľa rozdeľovníka

Váš list číslo/zo dňa
31.05.2016

Naša značka
103/2018, 921/2017 a
7382/2016/ÚKSP/POBA

Vybavuje/☎/@
Ing.arch. A.Pobočková/0249253151
anna.pobockova@banm.sk

Bratislava
16.10.2018

Vec

Oznámenie o začatí územného konania líniovej stavby

Názov stavby: **"Bratislava_Hattalova-1977BR, optické pripojenie"**

Miesto stavby: na pozemkoch reg. C parc. č.: 12795/20, 12782/2, 12780/1 a reg. E. parc. č.: 21968/1 katastrálne územie Nové Mesto.

Dňa 31.05.2016 Orange Slovensko a.s., IČO:35697270 so sídlom Metodova 8, 82108 Bratislava, ktorú na základe plnomocenstva zastupoval Ericsson Slovakia spol. s r.o., IČO: 31344046 so sídlom Rožňavská 24, 82104 Bratislava, ktorú na základe plnomocenstva zastupoval SUPTEL, spol. s r.o., IČO: 35824425 so sídlom Pri Šajbách 3, 83106 Bratislava, ktorú na základe plnomocenstva zastupoval Systeming, s.r.o., IČO: 45515085 so sídlom Rybníčná 40, 83106 Bratislava (ďalej len ako "Navrhovateľ"), podal návrh na rozhodnutie o umiestnení elektronickej telekomunikačnej siete s názvom **"Bratislava_Hattalova - 1977BR, optické pripojenie"** na pozemkoch reg. C parc. č. 12795/20, 12782/2, 12780/1 a reg. E. parc. č.: 21968/1 katastrálne územie Nové Mesto v Bratislave. K žiadosti priložil situáciu umiestnenia stavby, projektovú dokumentáciu vyhotovenú v máji 2016, zodpovedný projektant Marián Polakovič, reg.č. SKSI 3596*TSP*A2 a doklady.

Mestská časť Bratislava - Nové Mesto, ako stavebný úrad príslušný podľa § 117 ods. 1 a § 119 zákona č. 50/1976 Zb. o územnom plánovaní a stavebnom poriadku v znení neskorších predpisov v spojitosti s §7b zákona č.377/1990 Zb. o hlavnom meste Slovenskej republiky Bratislave v znení neskorších predpisov (ďalej len ako "stavebný úrad") na základe vykonaného správneho konania územným rozhodnutím č. 921/2017/UKSP/POBA-UR-08 zo dňa 07.03.2017 umiestnil stavbu **"Bratislava-Hattalova-1977BR, optické pripojenie"** navrhovateľa Orange Slovensko a.s., IČO:35697270 so sídlom Metodova 8, 82108 Bratislava, podľa dokumentácie pre územné rozhodnutie, ktorú v máji 2015 vypracoval zodpovedný projektant Marián Polakovič reg.č. SKSI 3596*TSP*A2.

Proti tomuto rozhodnutiu podali v zákonom stanovenej odvolacej lehote odvolanie účastníci konania Hl. m. SR Bratislava, Primaciálne nám. 1, 81471 Bratislava 1.

Okresný úrad, odbor výstavby a bytovej politiky ako príslušný odvolací orgán rozhodnutím č. OU-BA-OVBP2-2017/95642/KVJ zo dňa 11.12.2017, ktoré nadobudlo právnu účinnosť dňa 27.12.2018 odvolaniu vyhovel a rozhodnutie o umiestnení stavby **"Bratislava-Hattalova-1977BR, optické pripojenie"** vydané pod č. č. 921/2017/UKSP/POBA-UR-08 dňa 07.03.2017 zrušil a vec vrátil na nové prejednanie a rozhodnutie.

Stavebný úrad pokračuje v novom prejednaní vo veci.

Navrhovateľ svoj návrh nezmenil ani nedoplnil. Navrhovateľ na základe plnomocenstva zastupuje BG Partners, s.r.o., Zámocká 36, 811 01 Bratislava.

Popis návrhu: Účelom a cieľom výstavby je širokopásmová sieť vybudovanie jednej „AB

☎/fax

Bankové spojenie

Číslo účtu

IČO

Stránkové dni

02 / 49253 111 Prima banka Slovensko, a. s.

SK08 5600 0000 0018 0034 7007 603317

Pondelok 8 - 12,00 13 - 17,00

02 / 45 529 459

Streda 8 - 12,00 13 - 17,30

e-mail: banm@banm.sk

DIC

www.banm.sk

2020887385

HDPE rúry s predinštalovanými siedmimi mikrotrubičkami 12/8mm“ a piatich rezervných HDPE rúr s priemerom 40mm pre optické pripojenie „Sajtu - BRATISLAVA HATTALOVA - 1977BR, optické pripojenie“ s následným pripojením na existujúcu branchingovú trasu optického kábla MFO-002-BA, kde bude vytvorený nový SPB-001 (servisný bod) s MT (mikrotrubičkovou) spojkou.

Trasa podzemného vedenia: Navrhovaná trasa začína v chodníku na Vajnorskej ulici pred železničným premostením, v mieste vytvorenia nového SP s MT spojkou, na mieste existujúcej metropolitnej trasy MFO-002-BA. Ďalej pokračuje v zeleni, územím medzi trasou železnice a oplotením. Od osi koľají vzdialené minimálne 12m. Trasa vedie v zeleni až k objektu na Hattalovej ul. č. 12A. Dĺžka navrhovaného výkopu pre pokládku HDPE rúr je cca 700m .

Stavebný úrad v súlade s ustanovením § 36 ods. 4) stavebného zákona oznamuje začatie územného konania verejnou vyhláškou a zároveň podľa § 36 ods. 2) stavebného zákona upúšťa od ústneho pojednávania a miestneho zisťovania.

Účastníci územného konania môžu svoje námietky a pripomienky uplatniť do 10 pracovných dní od doručenia tohto oznámenia, inak na ne nebude prihliadnuté.

Podľa §36 ods.3) stavebného zákona, ak dotknutý orgán, ktorý bol vyrozumený o začatí územného konania k navrhovanej stavbe neoznámí v určenej alebo predĺženej lehote svoje stanovisko, má sa za to, že so stavbou z hľadiska ním sledovaných záujmov súhlasí.

V súlade s §37 ods. 3 stavebného zákona, stavebný úrad neprihliadne na námietky a pripomienky, ktoré sú v rozpore so schválenou územnoplánovacou dokumentáciou. Stavebný úrad upozorňuje účastníkov konania, že podľa §42 ods.4 stavebného zákona v odvolacom konaní sa neprihliada na námietky, ktoré neboli uplatnené v prvostupňovom konaní v určenej lehote.

Účastníci konania môžu nahliadnuť do podkladov rozhodnutia na stavebnom úrade Mestská časť Bratislava - Nové Mesto, úradné dni: pondelok 8.00 - 12.00 hod., 13.00 - 17.00 hod., streda: 8.00 - 12.00 hod., 13.00- 17.30 hod.

V prípade, že sa niektorý z účastníkov konania nechá zastupovať, predloží jeho zástupca písomnú plnú moc.

Mgr. Rudolf Kusý
starosta mestskej časti
Bratislava - Nové Mesto

Príloha: Situácia umiestnenia stavby

Doručuje sa verejnou vyhláškou:

Účastníkom konania:

1. Orange Slovensko a.s., Metodova 8, 821 08 Bratislava
Na adresu: BG Partners, s.r.o., jakubova nám.č. 811 09 Bratislava
2. Hl. m. SR Bratislava, Sekcia správy nehnuteľností, Primaciálne nám. 1, 81471 Ba 1, podľa LV 5567 vlastník pozemku reg. E p.č. 21968/1 a podľa LV 5552 vlastník podielu pozemku reg. C p.č. 12782/2 na ktorých sa stavba umiestňuje
3. Mestská časť Bratislava -Nové Mesto, OPPSČ a správy pozemkov, Junácka 1, 932 91 Bratislava, podľa LV 5510 vlastník pozemku reg. C p.č. 12780/1 na ktorom sa stavba umiestňuje
4. podľa LV 2248 vlastník podielu pozemku 12795/20 na ktorom sa stavba umiestňuje
5. STROMAL s.r.o., Langsfeldova 22, 811 04 Bratislava, podľa LV 2248 vlastník podielu pozemku 12795/20 na ktorom sa stavba umiestňuje
6. BRUNCVIK spol s r.o., Hattalova 12/A,831 03 Bratislava, IČO: 31387080 podľa LV 2248 vlastník podielu pozemku 12795/20 na ktorom sa stavba umiestňuje
7. podľa LV 2248 vlastník podielu pozemku 12795/20 na ktorom sa stavba umiestňuje

8. podľa LV 2248 vlastník podielu pozemku parc.č. 12795/20 na ktorom sa stavba umiestňuje
9. Slovenský pozemkový fond, Búdková cesta 36,, PSČ 817 15 Bratislava 11, podľa LV 5552 správca podielu pozemku reg C p.č. 12782/2 na ktorom sa stavba umiestňuje

Doručuje sa jednotlivo:

Dotknutým orgánom:

1. Hl. m. SR Bratislava - Magistrát ORM,OUIC, Primaciálne nám. 1, 814 71 Bratislava 1
2. Hl. m. SR Bratislava - Magistrát OSK, Primaciálne nám. 1, 814 71 Bratislava 1
3. Mestská časť Bratislava - Nové Mesto, ŽPaÚP, Junácka 1, 932 91 Bratislava 3
4. ŽSR, GR, Klemensova 8, 813 61 Bratislava
5. BSK, Úrad Bratislavského samosprávneho kraja, Odbor dopravy, P.O.BOX 106, Sabinovská 16254/16, 820 05 Bratislava
6. Okresný úrad Bratislava, Tomášikova 46., 83205 Bratislava, Odbor SoŽP
7. Okresný úrad Bratislava, Tomášikova 46., 83205 Bratislava, Odbor ChaPK
8. GIB-Generálny investor Bratislavy, Záporožská 5, 852 92 Bratislava
9. Krajský pamiatkový úrad Bratislava, Leškova 17, 811 04 Bratislava
10. Dopravný podnik Bratislava, a.s., odbor dopravných informácií a stavieb, Olejkárska 1 814 52 Bratislava
11. MV SR, Krajské riaditeľstvo PZ v Ba, Krajský dopravný inšpektorát, Špitálska 14 812 28 Bratislava
12. MO SR, Sekcia majetku a infraštruktúry, Kutuzovova 8, 832 47 Bratislava 3
13. MV SR, Sekcia informatiky, telekomunikácií, Pribinova 2, 812 72 Ba
14. Siemens, VO, Lamačská cesta 3/A, 841 04 Bratislava
15. SPP distribúcia., Mlynské nivy 44/b, 825 11 Bratislava 26
16. Bratislavská vodárenská spoločnosť a.s., Prešovská 48, 826 46 Bratislava 29
17. Bratislavská teplárenská a.s., Bajkalská 21/A, 829 05 Bratislava
18. Západoslovenská distribučná a.s., Káble Vn aNN Čulenova 6, 816 47 Bratislava 1
19. Západoslovenská energetika, a.s., Oznamovacie káble, Čulenova 6, 816 47 Bratislava
20. Slovak Telekom, a.s., Bajkalská 28, 817 08 Bratislava
21. Energotel, a.s., Miletičova 7, 821 08 Bratislava
22. UPC BroadbandSlovakia s.r.o., ševčenkova36, 851 01 Bratislava
23. SITEL, s.r.o., Kopčianska 20/C, 851 01 Ba 24
24. SWAN, a.s., Borská 6, 841 04 Ba
25. GTS Slovakia a.s., BENESTRA, Einsteinová 24, 824 99 Ba
26. MDVRR, Útvar vedúceho hygienika, Odd. oblastného hygienika Nám. Slobody 6, 810 05 Ba
27. Regionálny úrad verejného zdravotníctva Bratislava, Ružinovská 8, 829 09 Bratislava P.O.BOX 26
28. Hasičský a záchranný útvar hl.m.SR Bratislavy, Radlinského 6, 811 07 Bratislava

Na vedomie bez účinkov na doručenie:

Účastníkom konania:


1. Orange Slovensko a.s., Metodova 8, 821 08 Bratislava
Na adresu: Systeming, s.r.o., Rybníčná 40. 831 06 Bratislava.

Doručenie verejnou vyhláškou podľa §26 ods.2) správneho poriadku vyvesením po dobu 15 dní na úradnej tabuli Miestny úrad Bratislava – Nové Mesto, Junácka 1, 83291 Bratislava. 15.deň vyvesenia na úradnej tabuli je deň doručenia.

Vyvesené dňa:

Zvesené dňa:

(podpis, pečiatka)

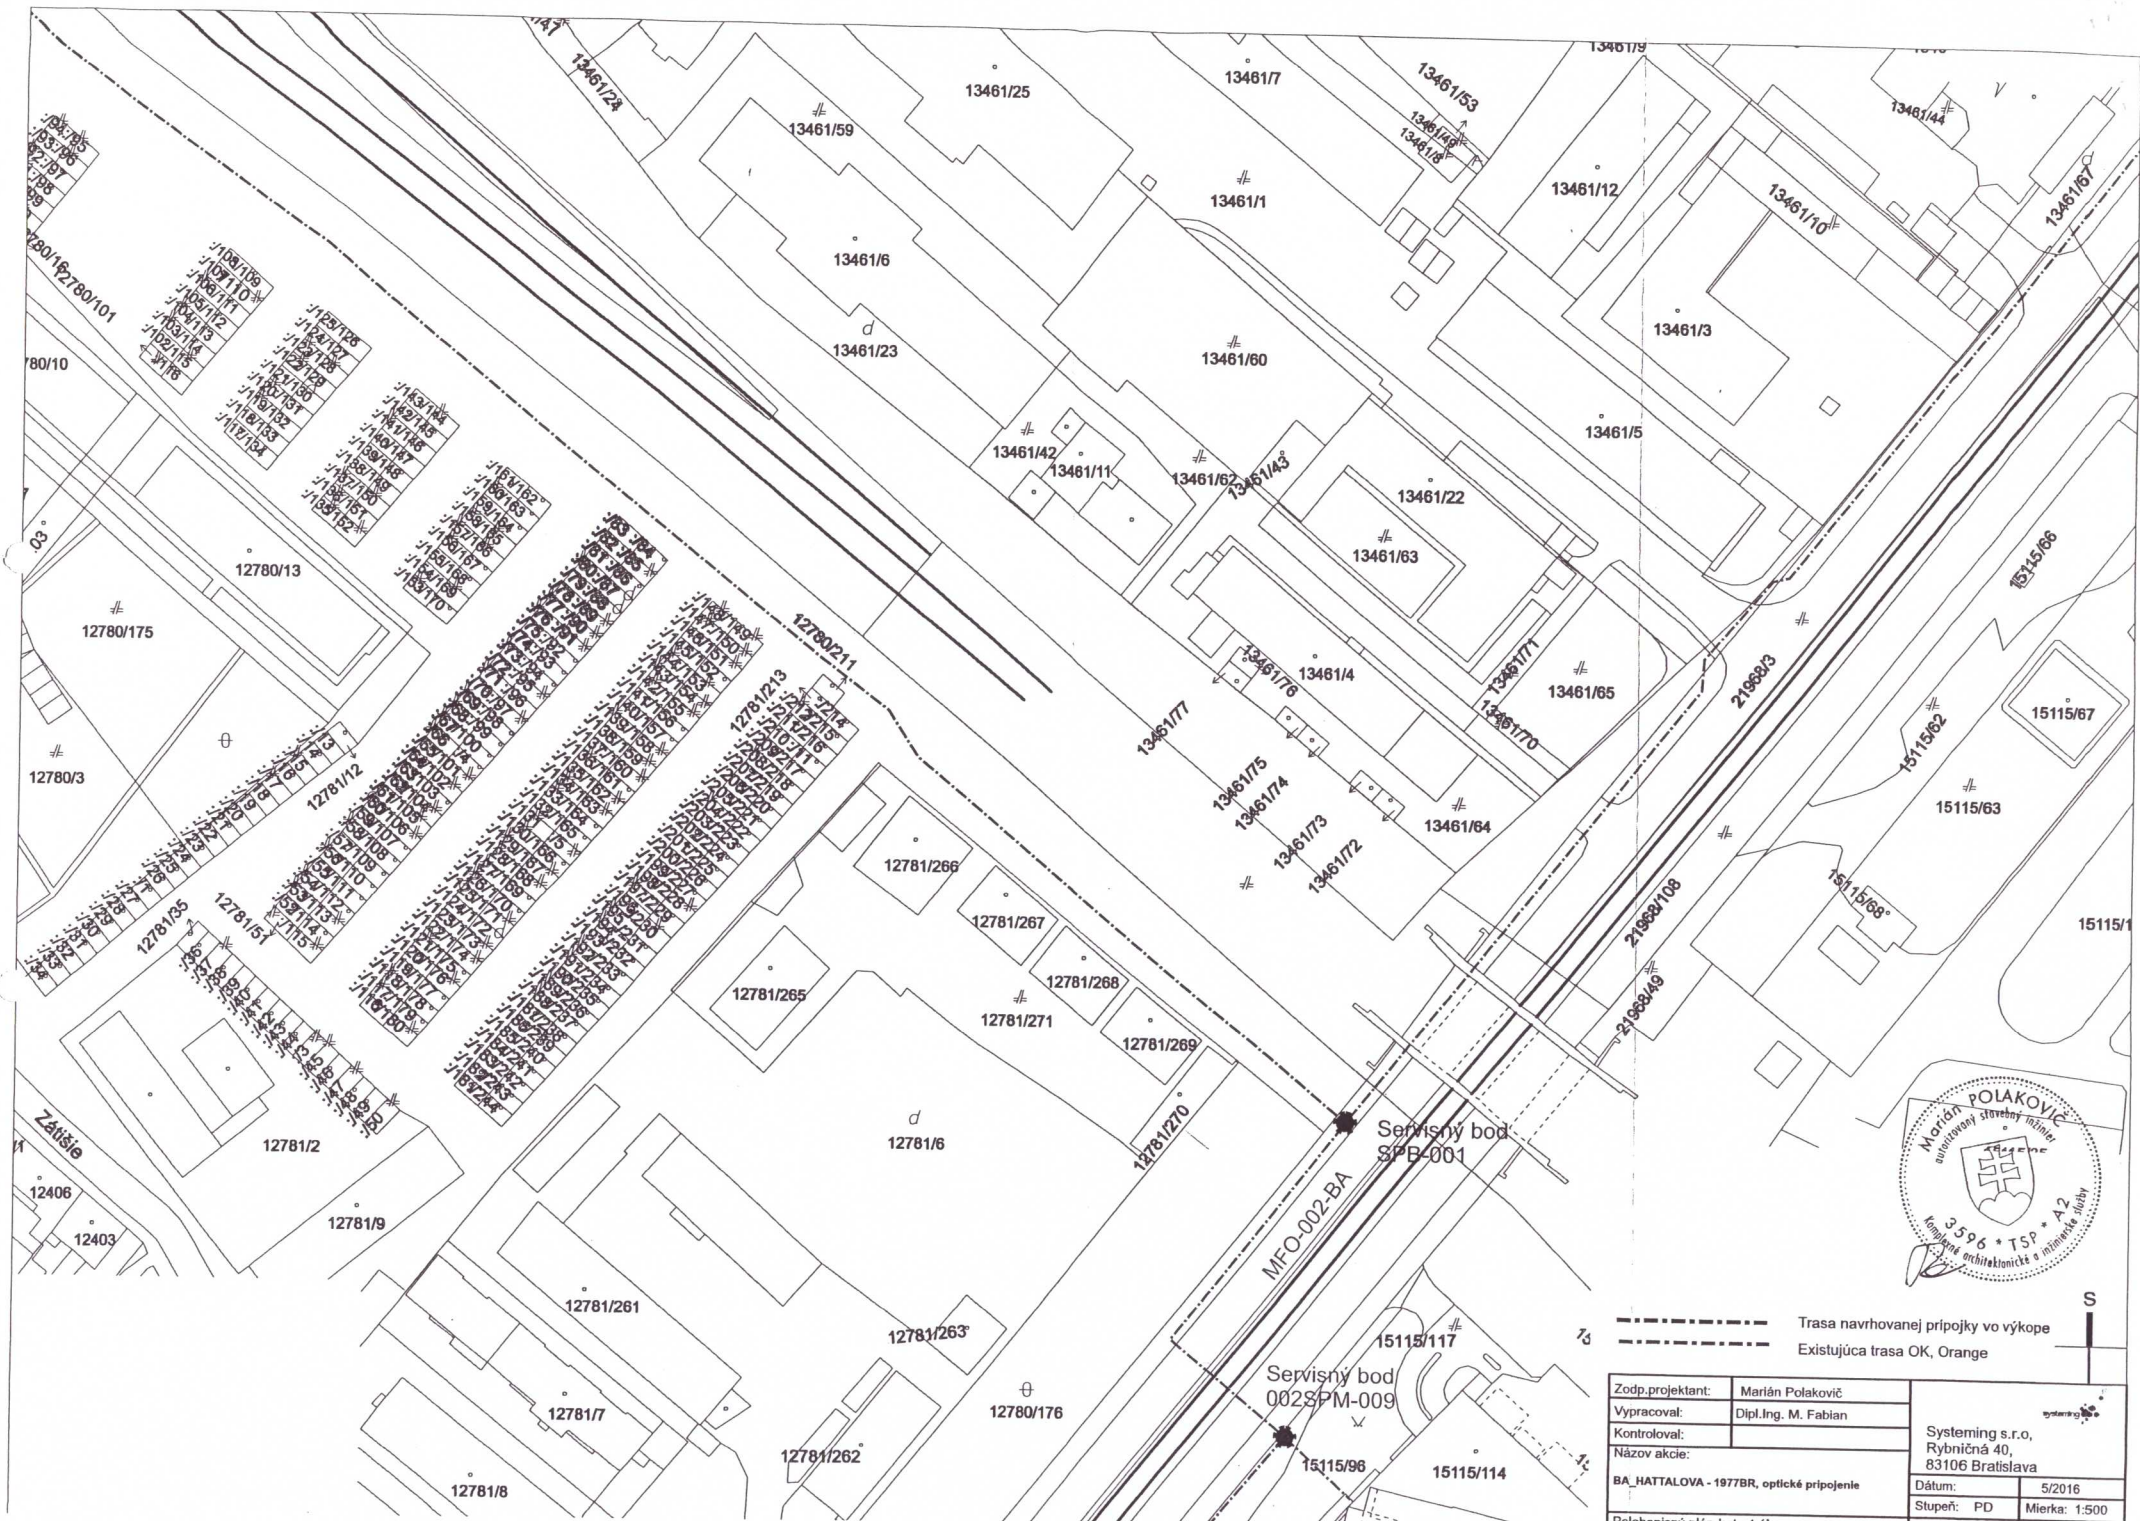

- - - - - Trasa navrhovanej prípojky vo výkope
 - - - - - Existujúca trasa OK, Orange

Zodp. projektant:	Marián Polakovič	Systeming s.r.o., Rybníčná 40, 83106 Bratislava Dátum: 5/2016 Stupeň: PD Mierka: 1:500
Vypracoval:	Dipl. Ing. M. Fabian	
Kontroloval:		
Názov akcie:		
BA_HATTALOVA - 1977BR, optické pripojenie		



Trasa navrhovanej prípojky vo výkope
Existujúca trasa OK, Orange

Zodp. projektant:	Marián Polakovič	 Systeming s.r.o., Rybníčná 40, 83106 Bratislava
Vypracoval:	Dipl. Ing. M. Fabian	
Kontroloval:		
Názov akcie:		
BA_HATTAŁOVA - 1977BR, optické pripojenie		Dátum: 5/2016
		Stupeň: PD Mierka: 1:500
Polohopisný plán-katastrálna mapa		Formát: A4 Výtlačok: 2