



MESTSKÁ ČASŤ BRATISLAVA - NOVÉ MESTO

Junácka č. 1, 832 91 Bratislava 3

podľa rozdeľovníka

Váš list číslo/zo dňa	Naša značka	Vybavuje/☎/@	Bratislava
27.07.2018	299/2019 a 8525/2018/UKSP/POBA	Ing.arch. A.Pobočková 0249253151 anna.pobockova@banm.sk	17.01.2019

Vec

Oznámenie o začatí územného konania líniovej stavby

Názov stavby: **"FTTH_BA_KBV_Nobelova 1"**
Miesto stavby: parc. č.: 13443/20,30,35,36,155,178 a 179
Katastrálne územie : Nové Mesto v Bratislave.

Dňa 27.07.2018 Slovak Telekom a.s., IČO:35763469 so sídlom Bajkalská 28, 81762 Bratislava, ktorú na základe dohody o plnomocenstve zastupuje Pamatel, s.r.o., IČO: 36050318 so sídlom Skuteckého 21, 97401 Banská Bystrica, (ďalej len ako "Navrhovateľ"), podal návrh na rozhodnutie o umiestnení verejnej elektronickej telekomunikačnej siete s názvom **"FTTH_BA_KBV_Nobelova 1"** na pozemkoch parc. č. 13443/20,30,35,36,155,178 a 179 katastrálne územie Nové Mesto v Bratislave (ďalej len ako „Sieť“). K žiadosti priložil situácie umiestnenia Sieť, dokumentáciu pre územné rozhodnutie, ktoré vo februári 2018, vyhotovil Ing. Vladimír Sojak, autorizovaný stavebný inžinier SKSI reg.č. 2551*Z*2-3 a doklady. Dňom podania bolo začaté územné konanie.

Popis návrhu: Dôvodom pre pokládku Sieť je zvýšenie kvality a kapacity poskytovaných telekomunikačných služieb pre novovzniknutých koncových užívateľov. Dokumentácia pre realizáciu Sieť rieši: vykopanie, pokládku multirúr, zahrnutie zemnej ryhy a pretlaky miestnej komunikácie. Krytie telekomunikačnej siete bude 50cm čomu odpovedá výkop zemnej ryhy 25x60cm. Miestne komunikácie budú pretláčané v hĺbke 0,9m pod nivelitou cesty s uložením do ochrannej PVC rúry s priemerom 90mm presahujúcou 1m na každú stranu od okraja cesty. V prípade nemožnosti vykonania pretlaku pri prekopení miestnej komunikácie budú montážne práce na komunikácii zabezpečené dopravným značením v zmysle vypracovaného projektu dopravného značenia. Po zasypaní vedenia budú plochy upravené podľa pôvodného stavu. Uskutočnením Sieť budú dotknuté pozemky zaťažené zákonným vecným bremenom v prospech Navrhovateľa

Trasa Sieť povedie v zastavanom území po pozemkoch vedených v KN ako ostatné plochy a zastavané plochy a nádvorcia. Napojenie na existujúcu sieť bude v skrini PODB pri objekte Valivé Ložiská Odborárska ul. 1269/1. Sieť povedie v zeleni, v spevnených plochách a chodníku okolo objektu Valivé Ložiská k bytovému domu Nobelova 12A a 12B, kde priečne pretlakom prekoná miestnu komunikáciu, vjazd na parkovisko a zaústi do 1.PP v budove bytového domu Nobelova 12A a 12B. Dĺžka navrhovanej trasy výkopu je cca 120m.

Mestská časť Bratislava - Nové Mesto, ako stavebný úrad príslušný podľa § 117 ods. 1 a § 119 zákona č. 50/1976 Zb. o územnom plánovaní a stavebnom poriadku v znení neskorších predpisov v spojitosti s §7b zákona č.377/1990 Zb. o hlavnom meste Slovenskej republiky Bratislave v znení neskorších predpisov (ďalej len ako "Stavebný úrad") v súlade s ustanovením § 36 ods. 4) stavebného

zákona oznamuje začatie územného konania verejnou vyhláškou a zároveň podľa § 36 ods. 2) stavebného zákona upúšťa od ústneho pojednávania a miestneho zisťovania.

Účastníci územného konania môžu svoje námietky a pripomienky uplatniť do 7 pracovných dní od doručenia tohto oznámenia, inak na ne nebude prihliadnuté.

Podľa §36 ods.3) stavebného zákona, ak dotknutý orgán, ktorý bol vyrozumený o začatí územného konania k navrhovanej stavbe neoznámí v určenej alebo predĺženej lehote svoje stanovisko, má sa za to, že so stavbou z hľadiska ním sledovaných záujmov súhlasí.

V súlade s §37 ods. 3 stavebného zákona, stavebný úrad neprihliadne na námietky a pripomienky, ktoré sú v rozpore so schválenou územnoplánovacou dokumentáciou. Stavebný úrad upozorňuje účastníkov konania, že podľa §42 ods.4 stavebného zákona v odvolacom konaní sa neprihliada na námietky, ktoré neboli uplatnené v prvostupňovom konaní v určenej lehote.

Účastníci konania môžu nahliadnuť do podkladov rozhodnutia na stavebnom úrade Mestská časť Bratislava - Nové Mesto, úradné dni: pondelok 8.00 - 12.00 hod., 13.00 - 17.00 hod., streda: 8.00 - 12.00 hod., 13.00 - 17.30 hod.

V prípade, že sa niektorý z účastníkov konania nechá zastupovať, predloží jeho zástupca písomnú plnú moc.

Mgr. Rudolf Kusý
starosta mestskej časti
Bratislava - Nové Mesto

Príloha: Situácia umiestnenia stavby

Doručuje sa verejnou vyhláškou:

Účastníkom konania:

1. Slovak Telekom a.s., Bajkalská 28, 817 62 Bratislava
Na adresu: Pamatel, s.r.o., Skuteckého 21, 974 01 Banská Bystrica
2. Spoluvlastníci pozemku parc. č. 13443/179 dotknutého výstavbou, zapísaní na LV č. 6363
3. Ing. Tomáš Gramblička a Gabriela Grambličková, Konečná 4, 900 28 Zálesie, podľa LV č. 6368 spoluvlastníci pozemku parc. č. 13443/178, dotknutého výstavbou
4. Valivé ložiská P&M, s.r.o., Odborárska, 831 02 Bratislava, podľa LV č. 6046 vlastníci pozemku parc. č. 13443/30, dotknutého výstavbou
5. SHRE Nobelova, s.r.o., Tomášikova 64, 831 04 Bratislava, podľa LV č. 5175 vlastníci pozemku parc. č. 13443/35, dotknutého výstavbou a podľa LV č. 6133 vlastníci pozemku parc. č. 13443/36, dotknutého výstavbou
6. BLACKWOLF, s.r.o., Tomášikova 64, 831 04 Bratislava, podľa LV č. 6211 vlastníci pozemku parc. č. 13443/155, dotknutého výstavbou
7. Spoluvlastníci budovy súp. č. 13816 na pozemku parc. č. 13443/20 dotknutého výstavbou, zapísaní na LV č. 6131

Doručuje sa jednotlivo:

Dotknutým organizáciám:

1. Hl. m. SR Bratislava – Magistrát, OSK OUIC, Primaciálne nám. 1, 814 71 Bratislava 1
2. Dopravný podnik Bratislava, a.s., Olejkárska 1, 814 52 Bratislava
3. Siemens, VO, Lamačská cesta 3/A, 841 04 Bratislava
4. Mestská časť Bratislava – Nové Mesto, ŽPaÚP, Junácka 1, 932 91 Bratislava
5. Okresný úrad Bratislava, Odbor SoŽP, Tomášikova 46., 832 05 Bratislava,
6. Okresný úrad Bratislava, Odbor KR, Tomášikova 46., 832 05 Bratislava,
7. Ministerstvo vnútra SR, Sekcia informatiky, telekomunikácií, Pribinova 2, 812 72 Ba
8. SPP- distribúcia, a.s., Mlynské nivy 44/b, 825 11 Bratislava 26

9. Bratislavská vodárenská spoločnosť a.s., Prešovská 48, 826 46 Bratislava 29
10. Západoslovenská distribučná a.s., Káble VN a NN Čulenova 6, 816 47 Bratislava 1
11. OTNS,a.s., Vajnorská 137, 831 04 Bratislava
12. Orange Slovensko, a.s., vz. Michlovský, s r.o., UCI-údržbové centrum,
Letná 796/9, 951 01 Piešťany
13. Hasičský a záchranný útvar hl.m.SR Bratislavy, Radlinského 6,811 07 Bratislava,

Doručuje sa za účelom zverejnenia v bytovom dome Nobelova 12 a a 12 B:

14. HomePro Správcovská, s.r.o. Háľkova 392/1A, 831 03 Bratislava

Na vedomie:


15. Pamatel, s.r.o., Skuteckého 21, 974 01 Banská Bystrica

Doručenie verejnou vyhláškou podľa §26 ods.2) správneho poriadku vyvesením po dobu 15 dní na úradnej tabuli Miestny úrad Bratislava – Nové Mesto, Junácka 1, 83291 Bratislava. **15.deň vyvesenia na úradnej tabuli je deň doručenia.**

Vyvesené dňa:

Zvesené dňa:

(podpis, pečiatka)

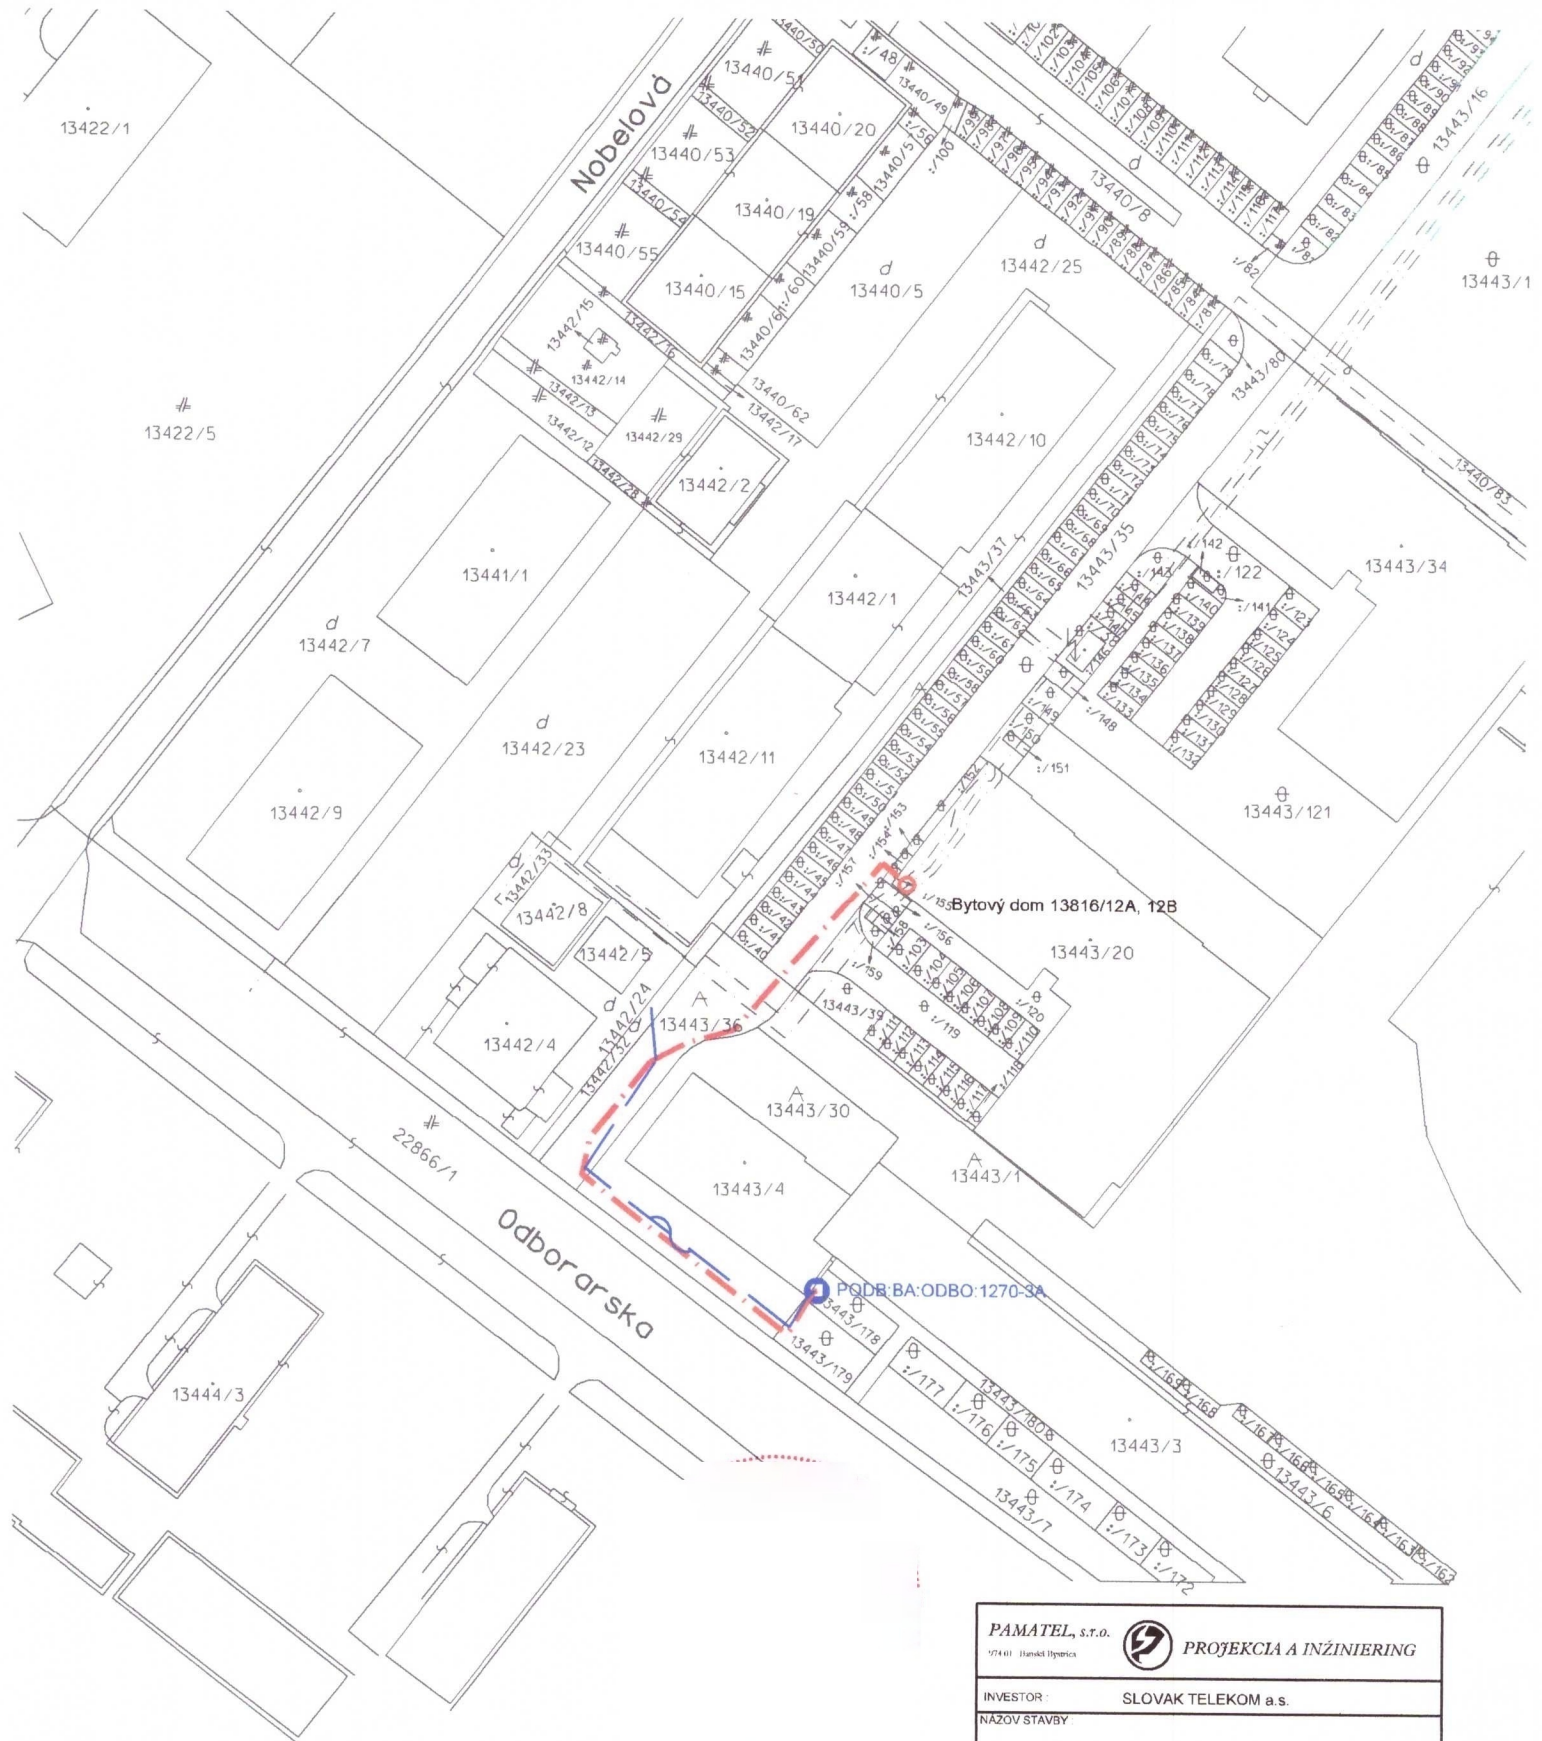

- - - - - - navrhovaná trasa ST
- - existujúca sieť ST
- - existujúci rozvádzač ST

PAMATEL, s.r.o. 174 01 Janská Hyprica		PROJEKCIA A INŽINIERING	
INVESTOR:		SLOVAK TELEKOM a.s.	
NÁZOV STAVBY		FTTH_BA_KBV_Nobelova_1	
OBSAH VÝKRESU:		Navrhovaná trasa	
ZODP. PROJEKTANT	VYPRACOVAL	KONTROLOVAL	
ING. V. SOJAK	ING. V. SOJAK	ING. V. SOJAK	
ČÍSLO SAP	STUPEŇ	DUR	
HOST	FORMÁT	1A4	
ZAK ČÍSLO	VÝTLAČOK Č.		
DÁTUM	VÝKRES Č.		
MIERKA	1:1000	K1	