MESTSKÁ ČASŤ BRATISLAVA - NOVÉ MESTO

Junácka ul. č. 1, 832 91 Bratislava 3

4533/2020/UKSP/MING-15 Bratislava 30.06.2020

R O Z H O D N U T I E

Mestská časť Bratislava - Nové Mesto, ako stavebný úrad príslušný podľa § 117 ods. 1 a § 119 zákona č. 50/1976 Zb. o územnom plánovaní a stavebnom poriadku v znení neskorších predpisov (ďalej len „stavebný zákon“) v spojitosti s § 7a ods.2 písm. i) zákona č. 377/1990 Zb. o hlavnom meste Slovenskej republiky Bratislave v znení neskorších predpisov (ďalej len „stavebný úrad“) na základe uskutočneného územného konania vedeného v súlade s § 35 a podľa § 39, § 39a stavebného zákona a § 46 zákona č. 71/1967 Zb. o správnom konaní v znení neskorších predpisov (ďalej len „správny poriadok“) vydáva

územné rozhodnutie

na umiestnenie inžinierskej stavby - verejnej elektronickej komunikačnej siete s názvom FTTH_BA KBV_Biely Kríž, KBV Nové Vinice (ďalej len „stavba“) vedenom pod č. 4533/2020/UKSP/MING na návrh spoločnosti Slovak Telekom, a.s., so sídlom Bajkalská 28, 817 62 Bratislava - IČO 35736469, (ďalej len „navrhovateľ“) na pozemkoch reg. C-KN parc.č. 13181/2, 13145/23, 13145/120 a 13174/31, katastrálne územie Nové Mesto v Bratislave.

Popis návrhu: Účelom stavby je rozšírenie verejnej elektronickej telekomunikačnej siete (VEKS) pre spoločnosť Slovak Telekom, a.s. s cieľom zabezpečiť možnosť poskytovania nových telekomunikačných a dátových služieb obyvateľom v danej lokalite.

Popis trasy: Navrhovaná trasa vedie intravilánom v zastavanej oblasti mesta Bratislava. Trasa siete FTTH začína od spojky 4MRS4, ktorá sa bude nachádzať za budovou Okresného súdu Bratislava III. na Skalickej ceste. Odtiaľ trasa povedie cca 45 m výkopom k budúcemu pasívnemu optickému distribučnému bodu (PODB – vonkajšie plastové skrinky), ďalej bude do výkopu položená DB 7x7/4 mm k jednotlivým bytovým domom Nové Vinice a Biely Kríž. Pripojenie v jednotlivých bytových domoch bude do dátových rozvádzačov. Pre výstavbu bude použitý optický kábel v dielektrickom prevedení bez koncových prvkov.

V rámci výstavby nedôjde k výrubu vzrastlých stromov ani vzácnych krovín. Počas výstavby môže dôjsť k búraniu asfaltových a betónových plôch. Porušený povrch komunikácií a chodníkov bude po výstavbe uvedený do pôvodného stavu. Výkopy v zeleni a práce súvisiace s výstavbou budú prevádzané v zmysle STN 83 7010 Ošetrovania, udržiavanie a ochrana stromovej vegetácie. Výkopy budú po zásype splanírované a vysiate trávnatým semenom.

I.

Stavba sa umiestňuje podľa situácie v mierke 1 :1000, ktorá je neoddeliteľnou časťou tohto rozhodnutia a podľa dokumentácie pre územné rozhodnutie, ktorú v marci 2020 vypracovala spoločnosť Elkatel, s.r.o., Račianska 96, 831 02 Bratislava – IČO 52114716, zodpovedný projektant Ing. Petr Musil, autorizovaný stavebný inžinier 0666*A*2-3.

II.

Pre umiestnenie a uskutočnenie stavby sa určujú tieto podmienky:

A. Všeobecné podmienky umiestnenia elektronickej siete:

1. v zmysle § 66 zákona č. 651/2011 Zb.z. o elektronických komunikáciách bude založené vecné bremeno na cudzej nehnuteľnosti,

2. trasa na verejnom pozemku povedie pod spevnenými povrchom komunikácie a pred vytýčením trasy je navrhovateľ povinný rokovať s vlastníkom pozemku o optimalizácii polohy vedenia s ohľadom na obmedzenie výkonu vlastníckych práv,

3. po uložení a zasypaní vedenia budú povrchy uvedené do pôvodného stavu,

4. šírka/hĺbka uloženia podzemného vedenia je v rastlom teréne od 25/60cm, pri križovaní s komunikáciami a v komunikáciách 35/90cm, v spevnených plochách 20/40cm.

5. ochranné pásmo podzemného vedenia je šírky 1,5 m od osi vedení,

6. vedenie musí rešpektovať trasy a ochranné pásma existujúcich rozvodov a vedení a koreňový systém drevín,

7. pod existujúcimi spevnenými povrchmi komunikácie pre motorové vozidlá uprednostniť pokládku cez chráničku vloženú pod komunikáciu pomocou pneumatického pretláčania,

8. vyrezanie nosnej a vyhotovenie novej konštrukcie chodníkov a ostatných spevnených povrchov verejných komunikácií vyhotoviť v šírke minimálne 1,0 m.

9. nový povrch po rozkopávke verejných spevnených plôch upraviť v celej šírke plôch,

10. v križovaní s inými sieťami bude vedenie uložené do chráničky,

11. podzemné káblové šachty budú s poklopom pre prenos zaťaženia podľa účelu plochy, v ktorej sú umiestňované,

12. nadzemné rozvodné skrine budú mimo dopravných trás, situované do blízkosti oplotenia alebo priečelia budov.

B. Podmienky vyplývajúce z vyjadrení orgánov ochrany životného prostredia:

Okresný úrad Bratislava, odbor starostlivosti o životné prostredie, oddelenie ochrany prírody a vybraných zložiek životného prostredia, orgán ochrany prírody - vyjadrenie č. OU-BA-OSZP3-2020/033078-002 zo dňa 29.01.2020:

1. Na území stavby platí prvý stupeň ochrany v rozsahu ustanovení § 12 zákona.

2. Výstavba ani prevádzka objektu nepredstavuje činnosť podľa zákona v území zakázanú.

3. Podľa Regionálneho územného systému ekologickej stability mesta Bratislavy (SAŽP, 1994) sa záujmové územie nachádza v tesnej blízkosti regionálneho biocentra Koliba - Stráže so sekundárnymi teplomilnými spoločenstvami - vinice.

4. V prípade úplného rešpektovania existujúcich drevín si stavba nevyžaduje vydanie predchádzajúceho súhlasu osobitným rozhodnutím orgánu ochrany prírody podľa § 47 ods. 3 zákona (výrub drevín). V prípade predpokladaného nevyhutného zásahu do drevín sa súhlas orgánu ochrany prírody (na príslušnej mestskej časti) vyžaduje na výrub stromov s obvodom kmeňa od 40 cm (meraný vo výške 130 cm nad zemou) a na kry s výmerou od 10 m2, pričom ak ide o verejnú zeleň (miesta voľne prístupné verejnosti v zastavanom území obce) alebo drevinu rastúcu na ornej pôde, súhlas sa vyžaduje na všetk dreviny bez ohľadu na veľkostné parametre.

5. Stavebník je povinný postupovať tak, aby nedochádzalo k poškodeniu podzemných alebo nadzemných častí blízko rastúcich drevín (§ 47 ods. 1 zákona OPK) a aby bola zabezpečená ich ochrana v zmysle STN 83 7010 Ochrana prírody, Ošetrovanie, udržiavanie a ochrana stromovej vegetácie. podľa ktorej (bod 42.4 STN) sa výkopové práce ani zhumovanie pôdy nesmie vvkonávať v koreňovom priestore drevín. V blízkosti drevín je potrebné uprednostniť bezvýkopovú techriológiu kladenia vedenia pod koreňovýrn priestorom, pričom pri priemere rúr do 30 cm musí byť minimálny zostávajúci pôdny prekryv 0,8 m.

Okresný úrad Bratislava, odbor starostlivosti o životné prostredie, oddelenie ochrany prírody a vybraných zložiek životného prostredia, orgán štátnej vodnej správy – vyjadrenie č. OU-BA-OSZP3-2020/031395/GEE/III-vyj. zo dňa 24.02.2020:

1. Predmetná stavba nie je podľa § 52 vodného zákona vodnou stavbou a na jej uskutočnenie nie je potrebné rozhodnutie orgánu štátnej vodnej správy podľa § 26 vodného zákona a ani súhlas podľa § 27 vodného zákona.

2. Existujúce inžinierske siete musia byť pred zahájením stavby zamerané a vytýčené.

3. V mieste križovania stavby s existujúcimi sieťami vodovodu a kanalizácie postupovať zvlášť opatrne a zachovať ich ochranné pásma.

4. Toto vyjadrenie nenahrádza povolenie orgánu štátnej vodnej správy a nie je rozhodnutím podľa predpisov o správnom konaní.

Okresný úrad Bratislava, odbor starostlivosti o životné prostredie, oddelenie ochrany prírody a vybraných zložiek životného prostredia, odpadové hospodárstvo - vyjadrenie č. OU-BA-OSZP3-2020/32084/DAD zo dňa 10.01.2020:

1. Držiteľ odpadov je povinný:

- zhromažďovať odpady vytriedené podľa druhov odpadov a zabezpečiť ich pred znehodnotením, odcudzením alebo iným nežiaducim únikom,
- zabezpečiť spracovanie odpadu v zmysle hierarchie odpadového hospodárstva, a to jeho:
  - o prípravou na opätovné použitie v rámci svojej činnosti; odpad takto nevyužitý ponúknuť na prípravu na opätovné použitie inému,
  - o recykláciou v rámci svojej činnosti, ak nie je možné alebo účelné zabezpečiť jeho prípravu na opätovné použitie; odpad takto nevyžitý ponúknuť na recykláciu inému,
  - o zhodnotením v rámci svojej činnosti, ak nie je možné alebo účelné zabezpečiť jeho recykláciu; odpad takto nevyužitý ponúknuť na zhodnotenie inému,
  - o zneškodnením, ak nie je možné alebo účelné zabezpečiť jeho recykláciu alebo iné zhodnotenie,
- odovzdať odpady len osobe oprávnenie nakladať s odpadmi podľa zákona o odpadoch, ak nezabezpečuje ich zhodnotenie alebo zneškodnenie sám,
- viesť a uchovávať evidenciu o druhoch a množstve odpadov a o nakladaní s nimi na Evidenčnom liste odpadu v súlade s § 2 vyhlášky MŽP SR č. 366/2015 Z.z. o evidenčnej povinnosti a ohlasovacej povinnosti,
- ohlasovať vznik odpadu a nakladanie s ním podľa § 3 vyhlášky MŽP SR č. 366/2015 Z.z., na tlačive uvedenom v prílohe č. 2 citovanej vyhlášky, ak nakladá ročne v súhrne s viac ako 50 kg nebezpečných odpadov alebo s viac ako jednou tonou ostatných odpadov; ohlásenie o vzniku odpadu a nakladaní s ním podáva za obdobie kalendárneho roku tunajšiemu úradu, ako príslušnému orgánu štátnej správy odpadového hospodárstva, do 28. februára nasledujúceho kalendárneho roka a uchovávať ohlásené údaje.

2. Pôvodcovi stavebných a demolačných odpadov sa povoľuje odpad zhromažďovať v mieste jeho vzniku (t.j. v mieste stavby) iba na nevyhnutný čas (napr. do naplnenia veľkoobjemového kontajnera), následne sa musí ihneď odviesť k oprávnenému odberateľovi.

V kolaudačnom konaní má orgán štátnej správy odpadového hospodárstva postavenie dotknutého orgánu podľa §99 ods. 1 písm. b) bodu č. 5 zákona o odpadoch. K žiadosti o vydanie vyjadrenia je potrebné doložiť doklady preukazujúce spôsob nakladania s odpadmi zo stavby (t.j., vážne lístky o odovzdaní odpadu oprávnenej osobe pre jednotlivé druhy odpadov a podľa tohto vyjadrenia, príjmové doklady, faktúry). **V dokladoch musí byť označená stavba, z ktorej odpad pochádza, inak doklad nebude považovaný za relevantný.** Na požiadanie musí byť predložený originál uvedených dokladov.

C. Podmienky dotknutých orgánov a správcov inžinierskych sietí:

Hlavné mesto SR Bratislava – záväzné stanovisko k investičnej činnosti - č. MAGS OUIC 40493/20-524794 zo dňa 01.04.2020:

- z hľadiska urbanisticko architektonického:

- po ukončení stavebných prác je potrebné výstavbou poškodené spevnené plochy, prípadne komunikácie a zelené plochy uviesť do pôvodného stavu, pri realizácii nesmie dôjsť k výrubom drevín ani k ich poškodeniu,

- z hľadiska riešenia verejného dopravného vybavenia:

- predmetnú stavbu požadujeme časovo a vecne skoordinovaf so stavbou D BA Pod Vinicou (inveslor: Orange Slovensko, a.s)

- z hľadiska ochrany životného prostredia:

- vykonávať investičnú činnosť v súlade s ustanoveniami všeobecne záväzného nariadenia hlavného mesta Slovenskej republiky Bratislavy č. 5/20 18 zo dňa 07.09. 2018 o starostlivosti o verejnú zeleň a ochrane drevín (ďalej jen „VZN). ktoré sú súčasťou verejnej zelene na území hlavného mesta Slovenskej republiky Bratislavy, najmä s § 7 ods. 4 písm. c) spornenutého VZN, podľa ktorého je osoba vykonávajúca akékoľvek zásahy do verejnej zelene v zrnysle zabezpečenia ochrany drevín povinná v odôvodnených prípadoch po písomnorn súhlase vlastníka pozemku viesť výkopovú rybu v koreňovej zóne stromu minimálne vo vzdialenosti štvornásobku obvodu kmeňa meraného vo výške 1,3 m, najrnenej však 2,5 m od päty kmeňa,

- všetky nové siete viesť v chodníkoch v spoločných kolektoroch tak. aby nová výsadba bola vždy na prírodnom teréne v zelených pásoch bez možnosti pochódznosti, v prípade, že je nutné v koreňovej zóne stromov riešif pochódznosť, je potrebné pľiepustnosf povrchov pre vodu a ochranu koreňov riešiť v bunkových systémoch (napr. SILVACELL);

- z hľadiska budúcicli majetkovo - právnych vzťahov:

- v prípade, že investor uvažuje niektorý objekt stavby odovzdaf po kolaudácii do majetku a správy Hlavného mesta SR Bratislavy, žiadame tento riešiť v projekte pre stavebné povolenie ako samostatný objekt vo všetkých náležitostiach projektovej dokumentácie tohto stupňa.

UPOZORNENIE

- k zásahu do kornunikácií/chodníkov je potrebný súhlas správcu komunikácie/chodníka.

Mestská časť Bratislava - Nové Mesto, oddelenie investícií a verejného obstarávania – stanovisko správcu miestnych komunikácií č. 5944/2395/2020/IVO/TRNI zo dňa 07.02.2020:

- pred začiatkom realizácie prác požadujeme vytýčiť inžinierske siete

- pred začiatkom realizácie búracích prác požadujeme prerezanie existujúcich konštrukčných vrstiev, z dôvodu aby pri ich následnom búraní nedochádzalo k narúšaniu existujúcich konštrukčných vrstiev vozovky alebo chodníka k ich nadvihovaniu, vylamovaniu, oddeľovaniu jednotlivých živičných vrstiev

- pokiaľ počas realizácie prác stavebnou činnosťou mechanizmov investora dôjde k poškodeniu existujúcich konštrukčných vrstiev a MK v okolí realizácie stavebných prác správcom komunikácie bude určený zvýšený rozsah požadovaných prác pri spätných úpravách, ktoré musí zabezpečiť investor na vlastné náklady

- u všetkých zrealizovaných prác budeme požadovať záručnú dobu na vykonané práce v dĺžke 60 mesiacov, pričom záručná doba bude plynúť od dátumu písomného prevzatia zrealizovaných prác správcom komunikácie od investora.

Spätné úpravy povrchov:

1. Miestne komunikácie III. a IV. triedy v mestskej časti Bratislava - Nové Mesto. Zásyp po obsype realizovať štrkodrvou (SD) fr. 0-22, zhutnený po vrstvách max. 250 mm, zhutnenie preukázať skúškou za prítomnosti správcu komunikácie. Na zhutnený podklad zo SD požadujeme pokládku betónu C 20/25 o hrúbke 250 mm. Všetky dilatačné špáry realizovať rezaním, obrusnú vrstvu ACo 11 o hrúbke 2 x 50 mm, na celú šírku komunikácie do 5 rn šírky MK, ak je šírka MK viac ako 5 rn obrusnú vrstvu realizovať na jeden jazdný pruh. Pred pokládkou živičných vrstiev požadujeme zrealizovať penetračný náter s obsahom asfaltu 0,5 kg/m2. Na všetky spoje žiadame použiť prefabrikovanú asfaltovú zálievku vo forme natavovanej pásky.

Pred jej použitím požadujeme všetky pracovné spoje priečne a pozdĺžne zarezať a až následne zrealizovať natavovaciu pásku tak, aby všetky spoje boli uzatvorené.

2. Na chodníkoch, požadujeme realizovať betón C 12/15 o hrúbke 120 mm a obrusnú vrstvu asfaltovým betónom ACo 8 o hrúbke 40 mm, na ceh šírku chodníka Pred pokládkou živičných vrstiev požadujeme zrealizovať penetračný náter s obsahom asfaltu 0,5 kg/m2. Na všetky spoje žiadame použiť prefabrikovanú asfaltovú zálievku vo forme natavovanej pásky.

Pred jej použitím požadujeme všetky pracovné spoje priečne a pozdĺžne zarezať a až následne zrealizovať natavovaciu pásku tak, aby všetky spoje holi uzatvorené. Všetky novo realizované povrchové úpravy jednotlivých komunikácií nad 50 m dĺžky požadujeme realizovať fnišérom.

Žiadame realizovať prekrytie jednotlivých konštrukčných vrstiev vozovky a chodníka tzv. lavičkovanie na šírku min. 200mm - 250mm pre každú konštrukčnú vrstvu.

Všetky práce na pozemných komunikáciách môžu byť realizované až po vydaní všetkých povolení v zmysle zákona č. 135/1961 Zb. v platnom znení.

Pri prácach žiadame dodržať platné normy a súvisiace predpisy. Pred začiatkom prác, pred zásypom rýh, ku kolaudácii stavby a k prevzatiu prác žiadame prizvať správcu komunikácie.

O povolenie na zvláštne užívanie miestnej komunikácie požadujeme požiadať cestný správny orgán najneskôr 30 dní pred realizáciou stavby, s určeným projektom organizácie dopravy. Zvislé a vodorovné dopravné značenie žiadame zrealizoval v zmysle určeného platného POD a zákona č. 8/2009, poškodené ZDZ a VDZ požadujeme obnoviť.

Ministerstvo vnútra SR Krajské riaditeľstvo policajného zboru v Bratislave, KDI - stanovisko č. KRPZ-BA-KDI3-4377-001/2019 zo dňa 20.12.2019:

1. V prípade obmedzenia bezpečnosti a plynulosti cestnej premávky stavebnými prácami, alebo pri prípadnej rozkopávke vozovky, alebo chodníka je potrebné vypracovať projekt organizácie dopravy a tento predložiť na prerokovanie a odsúhlasenie Krajskému dopravnému inšpektorátu KR PZ v Bratislave pre potreby určenia dopravného značenia v zmysle zákona č. 135/1961 Zb. o pozemných komunikáciách (cestný zákon) v platnom znení.

2. Postup výstavby riešiť etapovité a jednotlivé úseky dokončovať postupne až do pôvodného stavu i s povrchovou úpravou.

3. V prípade rozkopávky chodníka zabezpečiť lávky pre chodcov a po celej dĺžke rozkopávky chodníka požadujeme osadiť fyzické zábrany (zábradlie).

4. <u>Žiadame o použitie pretláčacej metódy v prípade, ak by bolo potrebné viesť prenosovú sieť cez významné komunikačné vetvy a upustiť od možnej rozkopávky.</u>

Bratislavská vodárenská spoločnosť, a. s. - vyjadrenie č. 55524/2019/Fj zo dňa 13.01.2020:

1. Akúkoľvek stavebnú alebo inú činnosť v trase verejného vodovodu a verejnej kanalizácie, vrátane ich pásma ochrany, je možné vykonávať len v spolupráci a podľa pokynov príslušného pracovníka BVS, Divízia distribúcie vody (ďalej len DDV") a Divízia Odvádzania odpadových vôd (ďalej len "DOOV")

2. Pri akejkoľvek stavebnej alebo inej činnosti, pri ktorej by mohlo dôjsť ku kolízii s vodohospodárskymi zariadeniami požadujeme rešpektovať naše zariadenia a ich pásma ochrany vrátane všetkých ich zariadení a súčastí podľa § 19 zákona č. 442/2002 Z. z. o verejných vodovodoch a verejných kanalizáciách.

3. V trase vodovodu a kanalizácie, vrátane pásma ochrany, je zakázané vykonávať zemné práce, umiestňovať stavby a objekty trvalého charakteru, umiestňovať konštrukcie alebo iné podobné zariadenia alebo vykonávať činnosti, ktoré obmedzujú prístup k verejnému vodovodu alebo verejnej kanalizácii alebo ktoré by mohli ohroziť ich technický stav, vysádzať trvalé porasty, umiestňovať skládky, vykonávať terénne úpravy a podobne.

4. <u>Z dôvodu určenia presnej polohy vodohospodárskych zariadení vzhľadom na navrhovanú stavbu žiadame vytýčenie smeru a výšky verejného vodovodu, verejnej kanalizácie a súvisiacich zariadení v teréne podľa zákona č. 442/2002 Z.z. o verejných vodovodoch</u>

a verejných kanalizáciách v znení neskorších predpisov. Uvedenú službu je možné objednať na odbore priamych služieb zákazníkom BVS.

5. K objednávke na vytýčenie existujúceho verejného vodovodu alebo kanalizácie je potrebné doložiť situáciu širších vzťahov a kópiu katastrálnej mapy so zákresom verejných vodohospodárskych zariadení v danej lokalite. Objednávku je možné odovzdať na odbor priamych služieb zákazníkom SVS cez podateľňu.
6. Pri tesnom súbehu a križovaní inžinierskych sietí s verejnými vodohospodárskymi zariadeniami je potrebné dodržať STN 73 6005 o priestorovej úprave vedení technického vybavenia vrátane jej zmien a dodatkov.
7. Výkopové práce v pásme ochrany vodohospodárskych zariadení a pri križovaní s nimi požadujeme vykonávať ručne, v otvorenom výkope. Pri zemných prácach je potrebné v plnom rozsahu rešpektovať rozvody vodovodov a kanalizácií, armatúry, poklopy, šachty, signalizačné zariadenia. prenosy. jestvujúce objekty a pod. Odkryté miesta na vodovodných potrubiach musí pred zásypom skontrolovať príslušný pracovník DDV a DOOV.
8. Zahájenie výkopových prác žiadame v dostatočnom časovom predstihu nahlásiť príslušnému pracovníkovi DDV a DOOV.
9. Pri zasahovaní do terénu, vrátane zásahov do pozemných komunikácií alebo iných stavieb v pásme ochrany je stavebník. v záujme ktorého sa tieto zásahy vykonávajú, povinný na svoje náklady bezodkladne prispôsobiť novej úrovni povrchu všetky zariadenia a príslušenstvo verejného vodovodu a verejnej kanalizácie majúce vzťah k terénu, k pozemnej komunikácii alebo inej stavbe. Tieto práce môže stavebník vykonávať iba so súhlasom vlastníka verejného vodovodu alebo verejnej kanalizácie. prípadne prevádzkovateľa.

Západoslovenská distribučná, a.s. – vyjadrenie zo dňa 07.01.2020:

Žiadame rešpektovať všetky elektroenergetické zariadenia v majetku Západoslovenská distribučná, a.s. (silové aj oznamovacie) a dodržať ich ochranné pásma podľa 43 Zákona Č. 251/2012 Z. z. o energetike. lnformatívne zakresľovanie existujúcich elektroenergetických zariadení vo formáte PDF alebo DGN je možné vykonať prostredníctvom on-line aplikácie https://www.zsdis.sk/Uvod/Online-sluzby/Geoportal.

Pred realizáciou zemných prác je stavebník povinný požiadať spoločnosť Západoslovenská distribučná o vytýčenie existujúcich elektroenergetických zariadení a to prostredníctvom on-line aplikácie https://www.zsdis.sk/Uvod/Online-sluzby/Geoportal alebo písomnou žiadosťou zaslanou na Tím správy energetických zariadení VN a NN, Hraničná č. 14, 827 14 Bratislava, (pre vytýčenie VN a NN elektroenergetických zariadení) a Tím správy sietí VVN, Čulenova Č. 3, 816 47 Bratislava (pre vytýčenie VVN a TELCO elektroenergetických zariadení).

Distribúcia SPP, a.s. - vyjadrenie č. TD/NS/0013/2020/Šč zo dňa 13.01.2020:

1. pred realizáciou zemných prác a/alebo pred začatím vykonávania iných činností, je stavebník povinný na základe písomnej objednávky požiadať SPP-D o presné vytýčenie existujúcich plynárenských zariadení, objednávku je potrebné zaslať na adresu: SPP - distribúcia, a.s., Mlynské Nivy 44/b, 825 11 Bratislava,
2. v záujme predchádzaniu poškodenia plynárenského zariadenia, ohrozenia jeho prevádzky a/alebo prevádzky distribučnej siete, SPP-D vykonáva bezplatne vytyčovanie plynárenských zariadeni do vzdialenosti 100m, alebo ak doba vytyčovania nepresiahne 1 hodinu,
3. stavebník je povinný oznámiť začatie prác v ochrannom pásme plynárenských zariadení zástupcovi prevádzkovateľa SPP-D najneskôr 7 dní pred zahájením plánovaných prác,
4. stavebník je povinný zabezpečiť prístupnosť plynárenských zariadení počas realizácie činností z dôvodu potreby prevádzkovania plynárenských zariadení, najmä výkonu kontroly prevádzky, údržby a výkonu odborných prehliadok a odborných skúšok opráv, rekonštrukcie (obnovy) plynárenských zariadení,
5. stavebník je povinný umožniť zástupcovi SPP-D vstup na stavenisko a výkon kontroly realizácie činností v ochrannom pásme plynárenských zariadení,
6. stavebník je povinný realizovať výkopové práce vo vzdialenosti menšej ako 1,00m na každú stranu od obrysu existujúcich plynárenských zariadení v súlade s STN 73 3050 až po

predchádzajúcom vytýčení plynárenských zariadení výhradne ručne bez použitia strojových mechanizmov,

7. ak pri výkopových prácach bolo odkryté plynárenské zariadenie, je stavebník povinný kontaktovať pred zasypanim výkopu zástupcu SPP-D na vykonanie kontroly stavu obnaženého plynárenského zariadenia, podsypu a obsypú plynovodu a uloženia výstražnej fólie; výsledok kontroly bude zaznamenaný do stavebného dennika,

8. prístup k akýmkoľvek technologickým zariadeniam SPP-D nie je povolený a manipulácia s nimi je prisne zakázaná, pokiaľ sa na tieto práce nevzťahuje vydané povolenie SPP-D,

9. odkryté plynovody, káble, ostatné inžinierske siete musia byť počas odkrytia zabezpečené proti poškodeniu,

10. stavebník nesmie nad trasou plynovodu realizovať také terénne úpravy, ktoré by zmenili jeho doterajšie krytie a hĺbku uloženia, v prípade zmeny úrovne terénu požadujeme všetky zariadenia a poklopy plynárenských zariadení osadiť do novej úrovne terénu,

11. každé poškodenie zariadenia SPP-D, vrátane poškodenia izolácie potrubia, musí byť ihneď ohlásené SPP-D,

12. stavebník je povinný pri realizácií stavby dodržiavať ustanovenia Zákona o energetike, Stavebného zákona a iných všeobecne záväzných právnych predpisov, ako aj podmienky uvedené v Zápise z vytýčenia plynárenských zariadení a taktiež ustanovenia Technických pravidiel pre plyn (TPP) najmä TPP 700 02, TPP 701 03, TPP 702 02,

13. stavebník je povinný rešpektovať a zohľadniť existenciu plynárenských zariadení a/alebo ich ochranných a/alebo bezpečnostných pásiem,

14. stavebník je povinný pri súbehu a križovaní navrhovaných vedení s existujúcimi plynárenskými zariadeniami dodržať minimálne odstupové vzdialenosti v zmysle STN 73 6005 a TPP 906 01,

15. v ochrannom pásme plynárenských zariadení v zmysle § 79 a § 80 Zákona o energetike nie je možné umiestňovať nadzemné stavby, kontrolné šachty, trvalé porasty a pod.

OSOBITNÉ PODMIENKY

16. treba dbať hlavne na križovanie a súbeh s distribučným plynovodom – ochranné a bezpečnostné pásma (hlavne podľa TPP 906 01)

Siemens – vyjadrenie č. PD/BA/203/19 zo dňa 20.12.2019:

- pred zahájením prác požadujeme zakresliť siete a vytýčiť ich v teréne,
- všetky obnažené káblové rozvody VO nachádzajúce sa pod komunikáciou požadujeme uložiť do chráničiek,
- pred predložením dokumentácie k stavebnému povoleniu žiadame verejné osvetlenie konzultovať v rozpracovanosti
- pred zahájením stavebných prác požadujeme prizvať stavebný dozor Siemens Mobility, s.r.o.: p. Kubišta —tel.: 0903555028,
- v prípade križovania navrhovaných sietí, resp. zariadení so zariadením verejného osvetlenia, požadujeme dodržať ochranné pásma pre verejné osvetlenie, všetky platné normy STN a predpisy a prizvať stavebný dozor Siemens Mobility, s.r.o.,
- v prípade manipulácie, alebo prekládky zariadenia VO požadujeme pred vykonaním prác prizvať stavebný dozor Siemens Mobility, s,r.o. a spoločne dohodnúť spôsob realizácie,
- k odovzdaniu staveniska, pred zasypaním káblov a ku kolaudácii požadujeme predvolať stavebný dozor Siemens Mobility, s r o.,
- prípadné náklady na odstránenie poškodení jestvujúceho zariadenia VO počas stavebných prác Vám budeme v plnej výške fakturovať,
- práce požadujeme vykonať bez poškodenia zariadenia VO, a to bez prerušenia prevádzky VO,
- v prípade poškodenia zariadenia VO Vás žiadame ihneď nahlásiť poruchu na tel. číslo: 02/ 6381 0151,
- toto vyjadrenie stanovuje technické podmienky prevádzkovateľa VO a nenahrádza vyjadrenie vlastníka VO - Magistrátu hl. mesta SR Bratislavy.

Orange Slovensko, a.s. - vyjadrenie č. BA-0012/2020 zo dňa 03.01.2020:

1. v dotknutom záujmovom území, resp. v trasách Orange Slovensko a.s., sa môžu nachádzať TKZ mých prevádzkovatel'ov

2. rádiokomunikačné stavby Orange Slovensko a el. prípojky ku ním, nie sú predmetom toho vyjadrenia

Ďalej, pri akýchkoľvek prácach, ktorými môžu byť ohrozené alebo poškodené PTZ, ste povinný vykonať všetky objektívne účinné ochranné opatrenia najma tým, že zabezpečíte:

- pred začatím zemných prác vytýčenie a vyznačenie polohy PTZ priamo na povrchu terénu, objednať u správcu PTZ / vyznačenie podzemnej optickej trasy si prevedie objednateľ farbou, alebo kolíkmi /
- preukázatelne oboznámiť pracovníkov vykonávajúcich zemné práce, s vytýčenou a vyznačenou polohou PTZ, upozorniť na možnú polohovú odchýlku vytýčenia +/- 30 cm od skutočného uloženia, aby pri prácach v miestach výskytu optických vedení a zariadení pracovali s največšou opatrnosťou a bezpodmienečne nepoužívali nevhodné náradie a hĺbiace stroje v ochrannom pásme 1,5 m na každú stranu od vyznačenej polohy PTZ
- dodržanie zákazu prechádzania ťažkými vozidlami, kým sa nevykoná ochrana proti mechanickému poškodeniu
- nad optickou trasou dodržanie zákazu skládok a budovania zariadení, ktoré by znemožňovali prístup k PTZ
- vyžiadať si súhlas prevádzkovateľa a správcu pri zmene nivelety nad trasou PTZ v ochranom pásme, aby odkryté časti PTZ boli riadne zabezpečené proti prevysu, ohrozeniu a poškodeniu nepovolanou osobou
- pred záhrnom previesť zhutnenie zeminy pod a nad HDPE trasou, obnoviť krytie a značenie (zákrytové dosky, fólia, markery) aby bezodkladne oznámili každé poškodenie PTZ na tel. Číslo 033 / 77 320 32 ,mob. 0907 721 378
- je nutné preveriť výškové a stranové uloženie PTZ ručnými sondami (vzhľadom na to, že nezodpovedáme za zmeny priestorového uloženia PTZ vykonané bez nášho vedomia), pred záhrnom obnažených miest PTZ prizvať pracovníka servisu ku kontrole o nepoškodení trasy

Krajský pamiatkový úrad Bratislava – záväzné stanovisko č. KPUBA-2020/851-3/25791/BUK zo dňa 06.04.2020:

1. Investor/stavebník oznámi písomne KPÚ BA 10 dní vopred začiatok stavebných prác.

2. V prípade nepredvídaného nálezu stavebník alebo osoba zodpovedná za vykonávanie prác podľa § 40 ods.2 a 3 pamiatkového zákona bezodkladne oznámi nález KPÚ BA a nález ponechá bez zmeny až do obhliadky KPÚ BA alebo ním poverenou odborne spôsobilou osobou.

IV.
Platnosť územného rozhodnutia:

1. Toto rozhodnutie o umiestnení stavby podľa § 40 ods.1 stavebného zákona platí tri roky odo dňa, kedy nadobudlo právoplatnosť, nestráca však platnosť, pokiaľ bola v tejto lehote podaná žiadosť o povolenie stavby.
2. Predĺženie platnosti tohto rozhodnutia je možné podľa § 40 ods.3 stavebného zákona len na základe dostatočne odôvodnenej žiadosti podanej stavebnému úradu minimálne 90 dní pred uplynutím uvedenej lehoty.

V.
Námietky účastníkov konania:

Žiaden z účastníkov konania umiestnenie stavby nepripomienkoval ani nevzniesol námietky.

O d ô v o d n e n i e

Dňa 12.03.2020 podala spoločnosť Slovak Telekom, a.s., so sídlom Bajkalská 28, 817 62 Bratislava - IČO 35736469, v zastúpení spoločnosťou Elkatel, s.r.o., Račianska 96, 831 02 Bratislava – IČO 52114716 návrh na vydanie rozhodnutia o umiestnení stavby - elektronickej telekomunikačnej siete s názvom FTTH_BA KBV_Biely Kríž, KBV Nové Vinice na pozemkoch reg. C-KN parc.č. 13181/2, 13145/23, 13145/120 a 13174/31 katastrálne územie Nové Mesto v Bratislave.

Podľa § 2 ods. 13. zákona č. 351/2011 Z.z. vedenia sietí (ďalej len „vedenie“) sú líniové a inžinierske stavby sietí a verejné technické vybavenie územia, najmä nadzemné a podzemné vedenia, diaľkové a miestne prenosové systémy, káblové distribučné systémy a rádiové trasy vrátane ich príslušenstva a pridružených prostriedkov, oporné a vytyčovacie body; vedenie je súčasť siete.

Navrhovateľ v predloženej dokumentácie preukázal, že stavba v súlade s § 43a ods. 3 písm. h) stavebného zákona patrí medzi inžinierske stavby - miestne elektronické komunikačné siete a vedenia a súčasne v zmysle § 139 ods. 3 písm. f) stavebného zákona je líniovou stavbou.

Navrhovateľ v predloženej dokumentácie preukázal, že stavba je súčasťou vedenia elektronickej komunikačnej siete; vedenie je súčasť siete.

Podľa § 5 ods.1 zákona č. 351/2011 Z.z. podnikom na účely tohto zákona je každá osoba, ktorá poskytuje sieť alebo službu, poskytovanie siete alebo služby v oblasti elektronických komunikácií pre tretiu osobu je podnikaním.

Navrhovateľ je poskytovateľom verejnej elektronickej komunikačnej siete podľa rozhodnutia Úradu pre reguláciu elektronických komunikácií a poštových služieb SR a je jediným významným podnikom pre poskytovanie veľkoobchodného a významným podnikom pre poskytovanie maloobchodného širokopásmového prístupu k sieťovým prostriedkom. Stavba zabezpečí poskytnutie širokopásmového prístupu prostredníctvom optických vlákien technológiou FTTH, na ktoré má navrhovateľ právo na základe potvrdenia č. 291/00 uvedeného úradu.

Navrhovateľ v návrhu umiestňuje vedenie v nevyhnutnom rozsahu a vo verejnom záujme. Navrhovateľ disponuje v súlade s § 38 stavebného zákona súhlasom vlastníka pozemku s umiestnením stavby. Návrh na vykonanie záznamu do katastra nehnuteľností podá podnik. Navrhovateľ si bude počínať tak, aby nespôsobil škodu na nehnuteľnostiach alebo porastoch, a ak sa jej nedá vyhnúť, aby ju obmedzil na najmenšiu možnú mieru. O začatí výkonu práva je povinný upovedomiť vlastníka alebo užívateľa dotknutej nehnuteľnosti najmenej 15 dní vopred. Z dôvodu havárie, výkonu práv podľa zmluvy o poskytovaní verejných služieb alebo poruchy na vedení môže podnik vstúpiť na cudziu nehnuteľnosť aj bez predchádzajúceho upovedomenia; v takom prípade upovedomí vlastníka alebo užívateľa bezodkladne.

Po skončení nevyhnutných prác je podnik povinný uviesť nehnuteľnosti do predošlého stavu, a ak to nie je možné vzhľadom na povahu vykonaných prác, do stavu zodpovedajúceho predchádzajúcemu účelu alebo využívaniu nehnuteľnosti. Ak to nie je možné alebo ak je výsledný stav nehnuteľnosti horší ako jej pôvodný stav alebo ak vznikla škoda na porastoch, je povinný vyplatiť vlastníkovi nehnuteľnosti jednorazovú primeranú náhradu zodpovedajúcu miere obmedzenia využívania nehnuteľnosti. Nárok na jednorazovú náhradu si musí vlastník nehnuteľnosti uplatniť v príslušnom podniku do jedného roka odo dňa vzniku núteného obmedzenia užívania nehnuteľnosti, inak toto právo zaniká. Ak sa podnik a vlastník nehnuteľnosti na výške primeranej náhrady nedohodnú, každý z nich môže podať súdu návrh na rozhodnutie do šiestich mesiacov odo dňa uplatnenia si nároku v príslušnom podniku.

Ak bude vlastník alebo užívateľ nehnuteľnosti v dôsledku výkonu práv podniku podľa § 66 odseku 1 obmedzený v obvyklom užívaní nehnuteľnosti, má právo na jednorazovú primeranú náhradu za nútené obmedzenie užívania nehnuteľnosti. Nárok na jednorazovú náhradu si musí vlastník nehnuteľnosti uplatniť v príslušnom podniku do jedného roka odo dňa vzniku núteného

obmedzenia užívania nehnuteľnosti, inak toto právo zaniká. Ak sa podnik a vlastník nehnuteľnosti na výške primeranej náhrady nedohodnú, je každý z nich oprávnený podať súdu návrh na rozhodnutie do šiestich mesiacov odo dňa uplatnenia si nároku v príslušnom podniku.

Na Stavbu sav súlade s platnými ustanoveniami stavebného zákona stavebné povolenie a kolaudačné rozhodnutie nevyžaduje.

Stavebný úrad predložené podanie preskúmal a zistil, že návrh a jeho prílohy sú v súlade s § 3 vyhl.č. 453/2000 Z.z., ktorou sa vykonávajú niektoré ustanovenia stavebného zákona a poskytujú dostatočný podklad pre vydanie rozhodnutia o umiestnení stavby.

Stavebný úrad v súlade s ustanovením § 36 ods.1 stavebného zákona listom č. 4533/2020/UKSP/MING-ozn zo dňa 05.05.2020 oznámil začatie územného konania na umiestnenie líniovej stavby a zároveň podľa § 36 ods. 2 stavebného zákona upustil od ústneho pojednávania a miestneho zisťovania, nakoľko Hlavné mesto SR Bratislavy deklarovalo v záväznom stanovisku súlad stavby s platným územným plánom, z čoho vyplýva, že pre územie je spracovaná územnoplánovacia dokumentácia, na základe ktorej možno posúdiť návrh na vydanie územného rozhodnutia. V oznámení stavebný úrad určil lehotu 10 pracovných dní na uplatnenie prípadných námietok a pripomienok k návrhu. V oznámení stavebný úrad ďalej upozornil, že podľa § 36 ods. 3 stavebného zákona, ak dotknutý orgán, ktorý bol vyrozumený o začatí územného konania, neoznámi v určenej alebo predĺženej lehote svoje stanovisko k navrhovanej stavbe, má sa za to, že so stavbou z hľadiska ním sledovaných záujmov súhlasí. Stavebný úrad ďalej v oznámení v súlade s § 37 ods.3 stavebného zákona upozornil účastníkov konania, že neprihliadne na námietky a pripomienky, ktoré sú v rozpore so schválenou územnoplánovacou dokumentáciou a že podľa § 42 ods.5 stavebného zákona v odvolacom konaní sa neprihliada na námietky, ktoré neboli uplatnené v prvostupňovom konaní v určenej lehote, hoci uplatnené mohli byť.

Účastníci konania v stanovenej lehote návrh nepripomienkovali ani nevzniesli námietky.

V uskutočnenom konaní stavebný úrad posúdil začlenenie stavby do územia, rešpektoval obmedzenia vyplývajúce zo všeobecne záväzných právnych predpisov chrániacich verejné záujmy a predpokladaný rozvoj územia podľa platného územného plánu.

Pripomienky dotknutých orgánov, s ktorými navrhovateľ umiestnenie stavby prerokoval, boli zapracované do podmienok tohto rozhodnutia v kapitole III. časť B a C. Stavebný úrad neuviedol tie časti podmienok, v ktorých sa uvádzajú údaje, ktoré sú informačné a majú časovo obmedzenú platnosť. S umiestnením stavby vyjadrili súhlas vyjadrením bez pripomienok nasledovné dotknuté orgány: Okresný úrad Bratislava, odbor krízového riadenia, oddelenie CO a krízového plánovania č. OU-BA-OKR1-2020/033273-2 zo dňa 08.01.2020, Bratislavský samosprávny kraj, odbor dopravy, č. 03620/2020/CDD-2 zo dňa 03.01.2020, MO SR, agentúra správy majetku – vyjadrenie č. ASM-41-4/2020 zo dňa 09.01.2020 - spojovacie káble ani iné inžinierske siete vo vlastníctve vojenskej správy nie sú v priestore stavby evidované, MV SR sekcia informatiky, telekomunikácií a bezpečnosti, OT pod č. SITB-OT4-2020/000345-036 zo dňa 09.01.2020 – nemá siete v priestore stavby, Hasičský a záchranný útvar hl. m. SR Bratislavy č. HZUBA3-2020/000229-002 zo dňa 20.01.2020, Bratislavská teplárenská, a.s., č. 00007/Ba/2020/2320-2 zo dňa 02.01.2020 – nemá siete v priestore stavby, Dopravný podnik Bratislava, a.s. č. 21008/17/2000/2020 zo dňa 02.01.2020, Západoslovenská energetika, a.s. zo dňa 19.12.2019 – nemá siete v priestore stavby, UPC BROADBAND SLOVAKIA**,** s.r.o. č. 904/2019 zo dňa 29.12.2020 – nemá siete v priestore stavby, Energotel, a.s. zo dňa 03.01.2020 – nemá siete v priestore stavby.

Stanoviská dotknutých orgánov a správcov sietí boli vo vzájomnom súlade.

Hlavné mesto SR Bratislava vo svojom záväznom stanovisku vyjadrilo súhlas s umiestnením stavby, nakoľko predmetná líniová stavba ako zariadenie a vedenie technickej vybavenosti pre obsluhu územia je v súlade s Územným plánom hlavného mesta SR Bratislavy, rok 2007, v znení zmien a doplnkov.

Stavebný úrad zistil, že umiestnenie stavby je možné pri dodržaní podmienok dotknutých orgánov a že umiestnením stavby nie sú ohrozené ostatné verejné záujmy ani neprimerane obmedzené oprávnené záujmy účastníkov konania. Na základe toho stavebný úrad rozhodol tak, ako je vo výroku rozhodnutia uvedené.

P o u č e n i e

Proti tomuto rozhodnutiu možno podať odvolanie do 15 dní odo dňa jeho oznámenia na Mestskú časť Bratislava - Nové Mesto, Junácka 1, 832 91 Bratislava, pričom odvolacím orgánom je Okresný úrad Bratislava (podľa § 54 správneho poriadku). Toto rozhodnutie je preskúmateľné súdom po vyčerpaní riadnych opravných prostriedkov.

Mgr. Rudolf K u s ý
starosta mestskej časti
Bratislava - Nové Mesto

Správny poplatok: 100.- € bol uhradený bankovým prevodom.
Príloha:
1. Situácia umiestnenia stavby m 1:1000

Doručenie verejnou vyhláškou
Účastníkom konania:
1. Slovak Telekom, a.s., Bajkalská 28, 817 62 Bratislava,
   - v zastúpení spoločnosťou Elkatel, s.r.o., Račianska 96, 831 02 Bratislava
2. TDS Real, s.r.o., Bajkalská 5/A, 831 04 Bratislava – vlastník podľa LV č.2176 reg. C-KN parc.č. 13174/28
3. vlastníci podľa LV č.3763 reg. C-KN parc.č. 13174/26
4. ACS, s.r.o., Plynárenská 7/A, 821 09 Bratislava
   – vlastník podľa LV č.5371 reg. C-KN parc.č. 13177/68, 13174/3, 13174/4, 13174/29,
   – vlastník podľa LV č.4784 reg. C-KN parc.č. 13145/119, 13177/12, 13145/22
5. Hl. mesto SR Bratislava, Sekcia správy nehnuteľností, Primaciálne nám. 1, 81471 Bratislava
   – vlastník podľa LV č.5567 reg. E-KN parc.č. 22072/1 (LV nezaložený reg. C-KN parc.č. 13145/73)
6. Slovenská republika – vlastník podľa LV č.5589 reg. E-KN parc.č. 13181/1 (LV nezaložený reg. C-KN parc.č. 13145/73)
7. Ministerstvo hospodárstva Slovenskej republiky, Mlynské nivy 44/a, 827 15 Bratislava – správca podľa LV č.5589 reg. E-KN parc.č. 13181/1 (LV nezaložený reg. C-KN parc.č. 13145/73)
8. Slovenská republika – vlastník podľa LV č.4265 reg. C-KN parc.č. 13177/2, 13177/4
9. Okresný súd Bratislava III., Námestie Biely kríž 7, 836 07 Bratislava – správca podľa LV č. 4265 reg. C-KN parc.č. 13177/2, 13177/4

Dotknutým organizáciám:

10. Hlavné mesto SR Bratislava, OUIC, Primaciálne nám. 1, 814 71 Bratislava
11. Mestská časť Bratislava – Nové Mesto, odd. ŽPaÚP, Junácka 1, 932 91 Bratislava
12. Mestská časť Bratislava – Nové Mesto, odd. IVO, Junácka 1, 932 91 Bratislava
13. BSK, odbor dopravy, Sabinovská 16, 820 05 Bratislava
14. Okresný úrad Bratislava, odd. ochrany prírody, Tomášikova 46, 832 05 Bratislava
15. Okresný úrad Bratislava, odd. ŠVS, Tomášikova 46, 832 05 Bratislava
16. Okresný úrad Bratislava, odd. OH, Tomášikova 46, 832 05 Bratislava
17. Okresný úrad Bratislava, odd. CO a krízového plánovania, Tomášikova 46, 832 05 Bratislava
18. Dopravný podnik Bratislava, a.s., odbor dopravných informácií a stavieb, Olejkárska 1, 814 52 Bratislava
19. Krajský pamiatkový úrad Bratislava, Leškova 17, 811 04 Bratislava
20. Krajské riaditeľstvo PZ v Ba, Krajský dopravný inšpektorát, Špitálska 14, 812 28 Bratislava
21. Ministerstvo obrany SR, agentúra správy majetku, Kutuzovova 8, 832 47 Bratislava
22. Ministerstvo vnútra SR, sekcia informatiky, telekomunikácií a bezpečnosti MV SR, odbor telekomunikácií, Pribinova 2, 812 72 Bratislava
23. Siemens Mobility, s.r.o., Lamačská cesta 3/A, 841 04 Bratislava
24. Bratislavská vodárenská spoločnosť a.s., Prešovská 48, 826 46 Bratislava
25. SPP distribúcia., Mlynské nivy 44/b, 825 11 Bratislava
26. Západoslovenská distribučná a.s., elektroenergetické zar., Čulenova 6, 816 47 Bratislava
27. Západoslovenská energetika, a.s., oznamovacie káble, Čulenova 6, 816 47 Bratislava
28. Bratislavská teplárenská, a.s., Turbínova 3, 829 05 Bratislava
29. Slovak Telekom, a.s., Bajkalská 28, 817 08 Bratislava
30. UPC BROADBAND SLOVAKIA, s.r.o., Ševčenkova 36, 851 01 Bratislava
31. Orange Slovensko, a.s., v.z. Michlovský, s r.o., Letná 796/9, 951 01 Piešťany
32. Energotel, a.s., Miletičova 7, 821 08 Bratislava
33. Hasičský a záchranný útvar hl.m.SR Bratislavy, Radlinského 6, 811 07 Bratislava

Doručenie verejnou vyhláškou podľa § 26 ods.2 správneho poriadku vyvesením po dobu 15 dní na úradnej tabuli Miestny úrad Bratislava – Nové Mesto, Junácka 1, 832 91 Bratislava. 15.deň vyvesenia na úradnej tabuli je deň doručenia.

Vyvesené dňa: Zvesené dňa: (podpis, pečiatka)

FTTH BA KBV Biely Kríž, Nové Vinice

N.0
1:1000

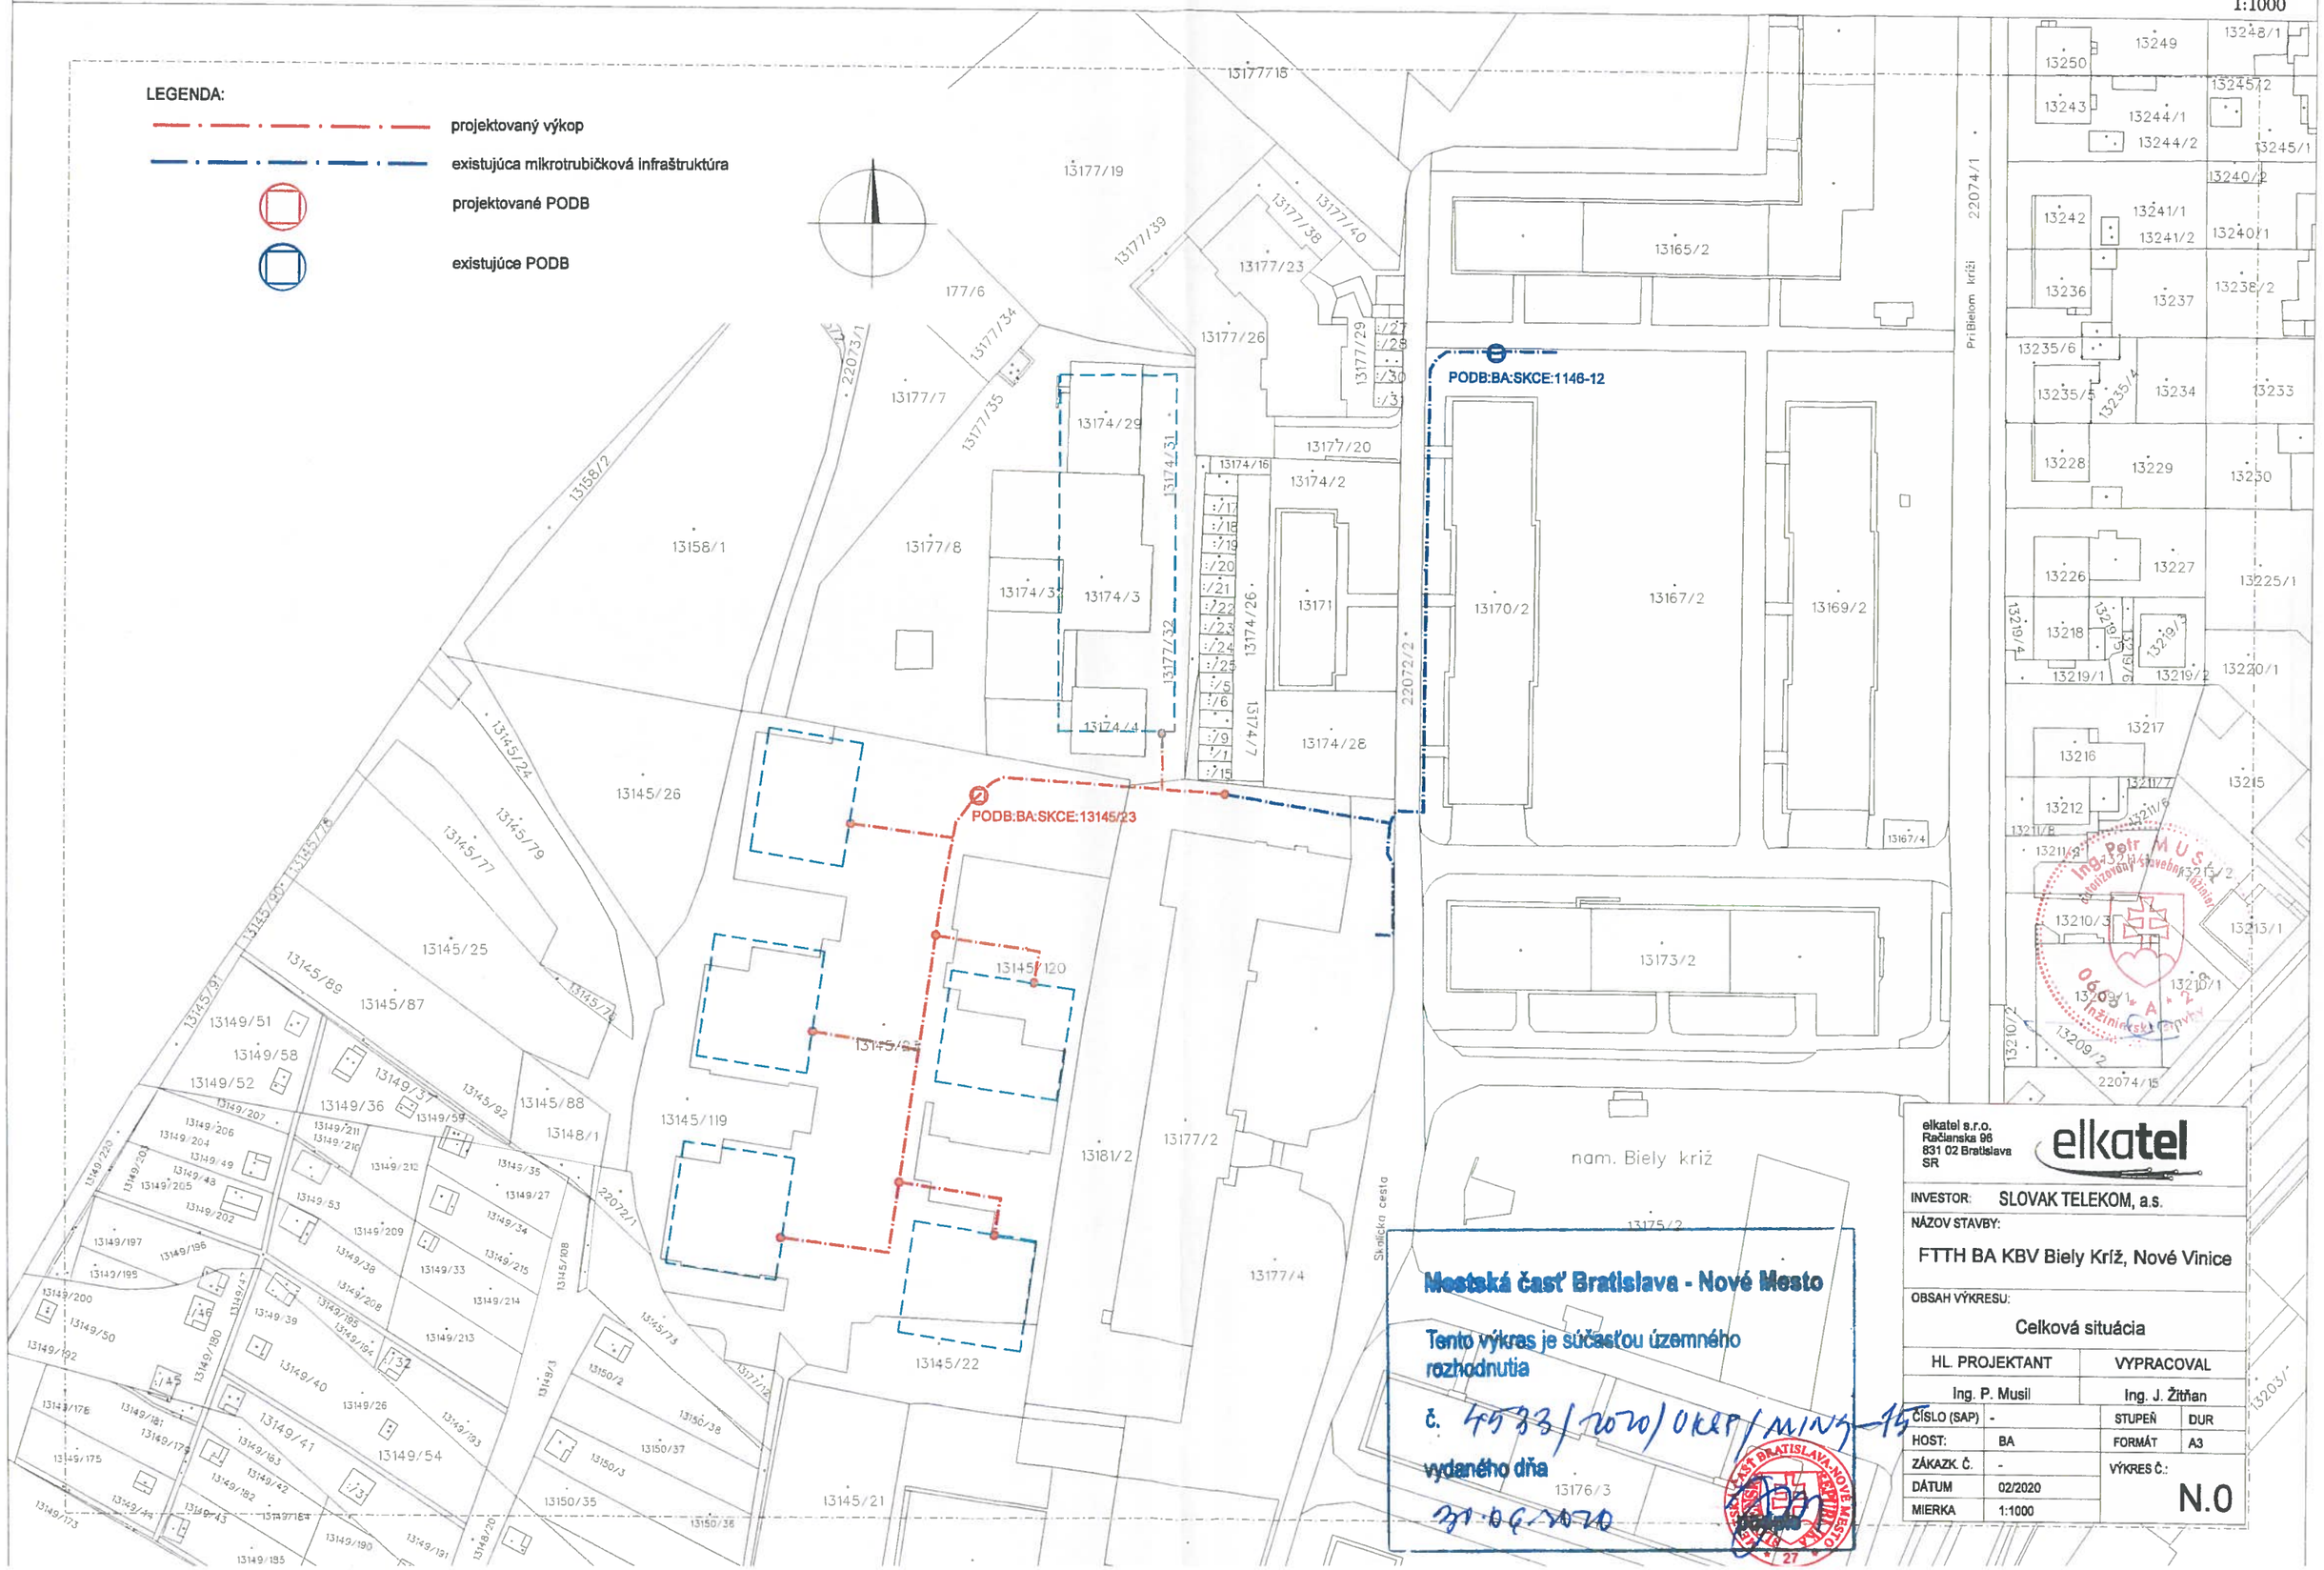

Mestská časť Bratislava - Nové Mesto

Tento výkres je súčasťou územného rozhodnutia

č. 4533/2020/OKRP/MING-15

vydaného dňa

31.06.2020

elkatel s.r.o.
Račianska 96
831 02 Bratislava
SR

elkatel

INVESTOR:	SLOVAK TELEKOM, a.s.
NÁZOV STAVBY:	FTTH BA KBV Biely Kríž, Nové Vinice
OBSAH VÝKRESU:	Celková situácia

HL. PROJEKTANT	VYPRACOVAL
Ing. P. Musil	Ing. J. Žitňan

ČÍSLO (SAP)	-	STUPEŇ	DUR
HOST:	BA	FORMÁT	A3
ZÁKAZK. Č.	-	VÝKRES Č.:	N.0
DÁTUM	02/2020		
MIERKA	1:1000		