



MESTSKÁ ČASŤ BRATISLAVA - NOVÉ MESTO

Junácka č. 1, 832 91 Bratislava 3

Váš list číslo/zo dňa
10.02.2021

Naša značka
3056/2021/ÚKSP/MING-ozn

Vybavuje/☎/@
Ing.arch. Minárová / 0249253156
gabriela.minarova@banm.sk

Bratislava
08.03.2021

Vec

Oznámenie o začatí územného konania

Názov stavby: **FO_BA_Hrdličkova_1394BR**

Charakter stavby: líniová stavba – optické pripojenie

Miesto stavby : na pozemku reg. C-KN parc.č. 5439/18, 21648/4 (Limbová-II.tr.), 5436/21, 21644/1 (Ďumbierska-II.tr., Hrdličková-III.tr.), 5436/22, 5440/7, 5440/5, 19537/17, 19538/3 (reg. E-KN parc.č. 195538/3), 19538/4 (reg. E-KN parc.č. 19538/4), 19538/5 (reg. E-KN parc.č. 19538/5), 19537/18, 19537/3

Katastrálne územie: Vinohrady v Bratislave

Dňa 10.02.2021 podala spoločnosť Orange Slovensko, a.s., so sídlom Metodova 8, 821 08 Bratislava - IČO 35697270, v zastúpení spoločnosťou SAVEcompany, s.r.o., so sídlom Slnečná 5/481, 900 41 Rovinka – IČO 51419254 (ďalej len navrhovateľ) návrh na umiestnenie stavby - FO_BA_Hrdličkova_1394BR - na pozemkoch reg. C-KN parc.č. 5439/18, 21648/4 (Limbová-II.tr.), 5436/21, 21644/1 (Ďumbierska-II.tr., Hrdličková-III.tr.), 5436/22, 5440/7, 5440/5, 19537/17, 19538/3 (reg. E-KN parc.č. 195538/3), 19538/4 (reg. E-KN parc.č. 19538/4), 19538/5 (reg. E-KN parc.č. 19538/5), 19537/18, 19537/3 v katastrálnom území Vinohrady v lokalite Hrdličkova, Limbová, Pod Krásnou hôrkou, podľa dokumentácie pre územné rozhodnutie, ktorú vypracoval v októbri 2020 Ing. Stanislav Korman, autorizovaný stavebný inžinier SKSI reg.č. 2487*A2. Dňom podania bolo začaté územné konanie.

Účel stavby: Cieľom navrhovanej investície v Bratislave - MČ Nové Mesto je vybudovanie líniovej stavby k rozvoju a k prístupu vysokorýchlostnému internetovému pripojeniu s prenosovou rýchlosťou 30 Mbit/s pre všetkých občanov, verejnú správu, podnikateľský sektor a tretí sektor, ktorá je súčasťou verejnej elektronickej komunikačnej siete (VEKS), a to optického prepojenia medzi jestvujúcimi optickými káblami a technológiou Orange Slovensko, as. a tým napojenie na sieť Orange Slovensko.

Popis trasy: Predmetom stavby je uloženie 1x HDPE40/33mm s predinštalovanými 7MT 10/8 mm rúr v Bratislave-Novó, Meste. k.ú. Vinohrady. Do položenej HDPE rúry budú následne zaľúknuté optické káble, a to bez opätovnej rozkopávky terénu.

Trasa je navrhnutá od nového spojovacieho bodu SP pri jestvujúcej trase optických káblov MFO-156-BA v zeleni. Od spojovacieho bodu SP je trasa vedená popod asfaltovú cestu na ul. Limbová, v zeleni, v asfaltovom chodníku, v zeleni, popod asfaltovú cestu a následne popod betónovú cestu na ul. Hrdličkova, ďalej v zeleni popri plote, popod asfaltovú cestu, chodník zo zámkovej dlažby a tvárnicový múr na ul. Pod Krásnou hôrkou a okrajom zelene a popod asfaltový chodník až k budove sanatória Hrdličkova 21, odtiaľ bude vedená po fasáde budovy v existujúcom oceľovom káblovom žľabe. V križovaní pod asfaltovými cestami a asfaltovým chodníkom bude trasa zhotovená riadeným

☎/fax

02 / 49 253 111
02 / 45 529 459

e-mail: banm@banm.sk
www.banm.sk

Bankové spojenie

Prima banka Slovensko, a. s.

Číslo účtu

SK08 5600 0000 0018 0034 7007

IČO

603317

DIČ

2020887385

Stránkové dni

Pondelok 8 - 12,00 13 - 17,00
Streda 8 - 12,00 13 - 17,00

pretláčanim. Trasa kábla je navrhnutá s minimálnym záberom pozemkov a križovaní s jestvujúcimi inžinierskymi sieťami.

Stavba nebude mať rušivý vplyv na okolie, ani nepriaznivé účinky na životné prostredie. V rámci výstavby nedôjde k výrubu vzrastlých stromov ani vzácnych krovín.

Dĺžka trasy: cca 350 m

Mestská časť Bratislava - Nové Mesto, ako stavebný úrad príslušný podľa § 117 ods.1 zákona č. 50/1976 Zb. o územnom plánovaní a stavebnom poriadku v znení neskorších predpisov (ďalej len stavebný zákon) v spojitosti s § 7a ods.2 písm. i) zákona č. 377/1990 Zb. o hlavnom meste Slovenskej republiky Bratislave v znení neskorších predpisov (ďalej len stavebný úrad) v súlade s § 36 ods.1 stavebného zákona oznamuje začatie územného konania dotknutým orgánom a známym účastníkom konania a zároveň v súlade s § 36 ods.2 stavebného zákona upúšťa od ústneho pojednávania a miestneho zisťovania, nakoľko Hl. m. SR Bratislava vo svojom záväznom stanovisku vyjadrilo súlad umiestnenia stavby s platným územným plánom, podľa ktorého je možné umiestnenie Stavby posúdiť ako aj v súlade s prechodným § 142h písm.a) stavebného zákona, nakoľko počas núdzového stavu vyhláseného v súvislosti s ochorením COVID-19 vykonáva ústne pojednávania a miestne ohliadky len v nevyhnutnom rozsahu.

Účastníci územného konania môžu svoje námietky a pripomienky uplatniť **do 10 pracovných dní** od doručenia tohto oznámenia, inak na ne nebude prihliadnuté.

Podľa § 36 ods.3 stavebného zákona, ak dotknutý orgán, ktorý bol vyrozumený o začatí územného konania k navrhovanej stavbe neoznámí v určenej alebo predĺženej lehote svoje stanovisko, má sa za to, že so stavbou z hľadiska ním sledovaných záujmov súhlasí.

V súlade s § 37 ods.3 stavebného zákona, stavebný úrad neprihliadne na námietky a pripomienky, ktoré sú v rozpore so schválenou územnoplánovacou dokumentáciou. Stavebný úrad upozorňuje účastníkov konania, že podľa § 42 ods.4 stavebného zákona v odvolacom konaní sa neprihliada na námietky, ktoré neboli uplatnené v prvostupňovom konaní v určenej lehote.

Účastníci konania môžu si môžu vyžiadať kópie zo spisového materiálu cez emailovú poštu. V prípade, že sa niektorý z účastníkov konania nechá zastupovať, predloží jeho zástupca písomnú plnú moc.

Mgr. Rudolf Kusý
starosta mestskej časti
Bratislava - Nové Mesto
v z. podľa poverenia č.37/2020
zo dňa 27.07.2020
Ing. arch. Kamila Marušáková
vedúca odd. ÚK a SP

Príloha: Situácia – polohopisný plán E-0 v mierke 1 :1000

Doručuje sa verejnou vyhláškou

Účastníkom konania:

1. Orange Slovensko, a.s., Metodova 8, 821 08 Bratislava
- v zastúpení spoločnosťou SAVEcompany, s.r.o., Slnečná 5/481, 900 41 Rovinka

2. Hlavné mesto SR Bratislava, Primaciálne nám. 1, 814 99 Bratislava – vlastník pozemkov podľa LV č. 3495, 6747
3. Slovenská republika – vlastník pozemkov podľa LV č. 4252 a 4325
4. Univerzitná nemocnica Bratislava, Pažitková 4, 821 01 Bratislava – správca pozemkov podľa LV č. 4252
5. Slovenská zdravotnícka univerzita, Limbová 12, 833 03 Bratislava – správca pozemkov podľa LV č. 4325
6. SR - Liečebno-výchovné sanatórium, Hrdličkova 21, 831 01 Bratislava – vlastník pozemkov podľa LV č. 2801
7. všetkým vlastníkom susedných pozemkov a stavieb, ktorých vlastnícke alebo iné práva môžu byť územným rozhodnutím priamo dotknuté

Dotknutým orgánom:

8. Hlavné mesto SR Bratislava, OUIČ, Primaciálne nám. 1, 814 99 Bratislava
9. Hlavné mesto SR Bratislava, OD, Primaciálne nám. 1, 814 99 Bratislava
10. Hlavné mesto SR Bratislava, VO, CSS, Primaciálne nám. 1, 814 99 Bratislava
11. Mestská časť Bratislava – Nové Mesto, odd. ŽPaÚP, Junácka 1, 831 04 Bratislava
12. Mestská časť Bratislava – Nové Mesto, odd. IVO, Junácka 1, 831 04 Bratislava
13. Okresný úrad Bratislava, odd. odpadového hosp., Tomášikova 46, 832 05 Bratislava
14. Okresný úrad Bratislava, odd. ochrany prírody, Tomášikova 46, 832 05 Bratislava
15. Okresný úrad Bratislava, odbor krízového riadenia, Tomášikova 46, 832 05 Bratislava
16. Bratislavský samosprávny kraj, odbor dopravy, Sabinovská 16, 820 05 Bratislava
17. Dopravný podnik Bratislava, Olejkárska 1, 814 52 Bratislava
18. Krajské riaditeľstvo PZ Bratislava – KDI, Špitálska 14, 812 28 Bratislava
19. Ministerstvo obrany SR, agentúra správy majetku, Kutuzovova 8, 832 47 Bratislava
20. Ministerstvo vnútra SR, sekcia informatiky, telekom. a bezp., Pribinova 2, 812 72 Bratislava
21. Bratislavská vodárenská spoločnosť, a.s., Prešovská 48, 826 46 Bratislava
22. SPP - distribúcia, a.s., Mlynské nivy 44/B, 825 11 Bratislava
23. Západoslovenská distribučná a.s., VN, NN, Čulenova 6, 816 47 Bratislava
24. Železnice SR Bratislava, GR, Odbor expertízy, Klemensova 8, 813 61 Bratislava
25. Krajský pamiatkový úrad Bratislava, Leškova 17, 811 04 Bratislava
26. Hasičský a záchranný útvar hl. m. SR Bratislavy, Radlinského 6, 811 07 Bratislava
27. Slovak Telekom, a.s, a DIGI SLOVAKIA, s.r.o., Bajkalská 28, 817 62 Bratislava
28. UPC Broadband Slovakia, s.r.o., Ševčenkova 36, 851 01 Bratislava
29. VNET, a.s., Nám.Hraničiarov 39, 851 03 Bratislava
30. OTNS, a.s., Vajnorská 137, 831 04 Bratislava
31. ACS, spol. s.r.o., Ružová dolina 10, 821 09 Bratislava

Doručuje sa za účelom vyvesenia:


32. Mestská časť Bratislava - Nové Mesto, organizačný referát, tu so žiadosťou zverejniť po dobu 15 dní na verejnej tabuli a potvrdené vrátiť

Doručenie verejnou vyhláškou podľa § 26 ods.2 správneho poriadku vyvesením po dobu 15 dní na úradnej tabuli Miestny úrad Bratislava – Nové Mesto, Junácka 1, 832 91 Bratislava. 15.deň vyvesenia na úradnej tabuli je deň doručenia.

Vyvesené dňa:

Zvesené dňa:

(podpis, pečiatka)

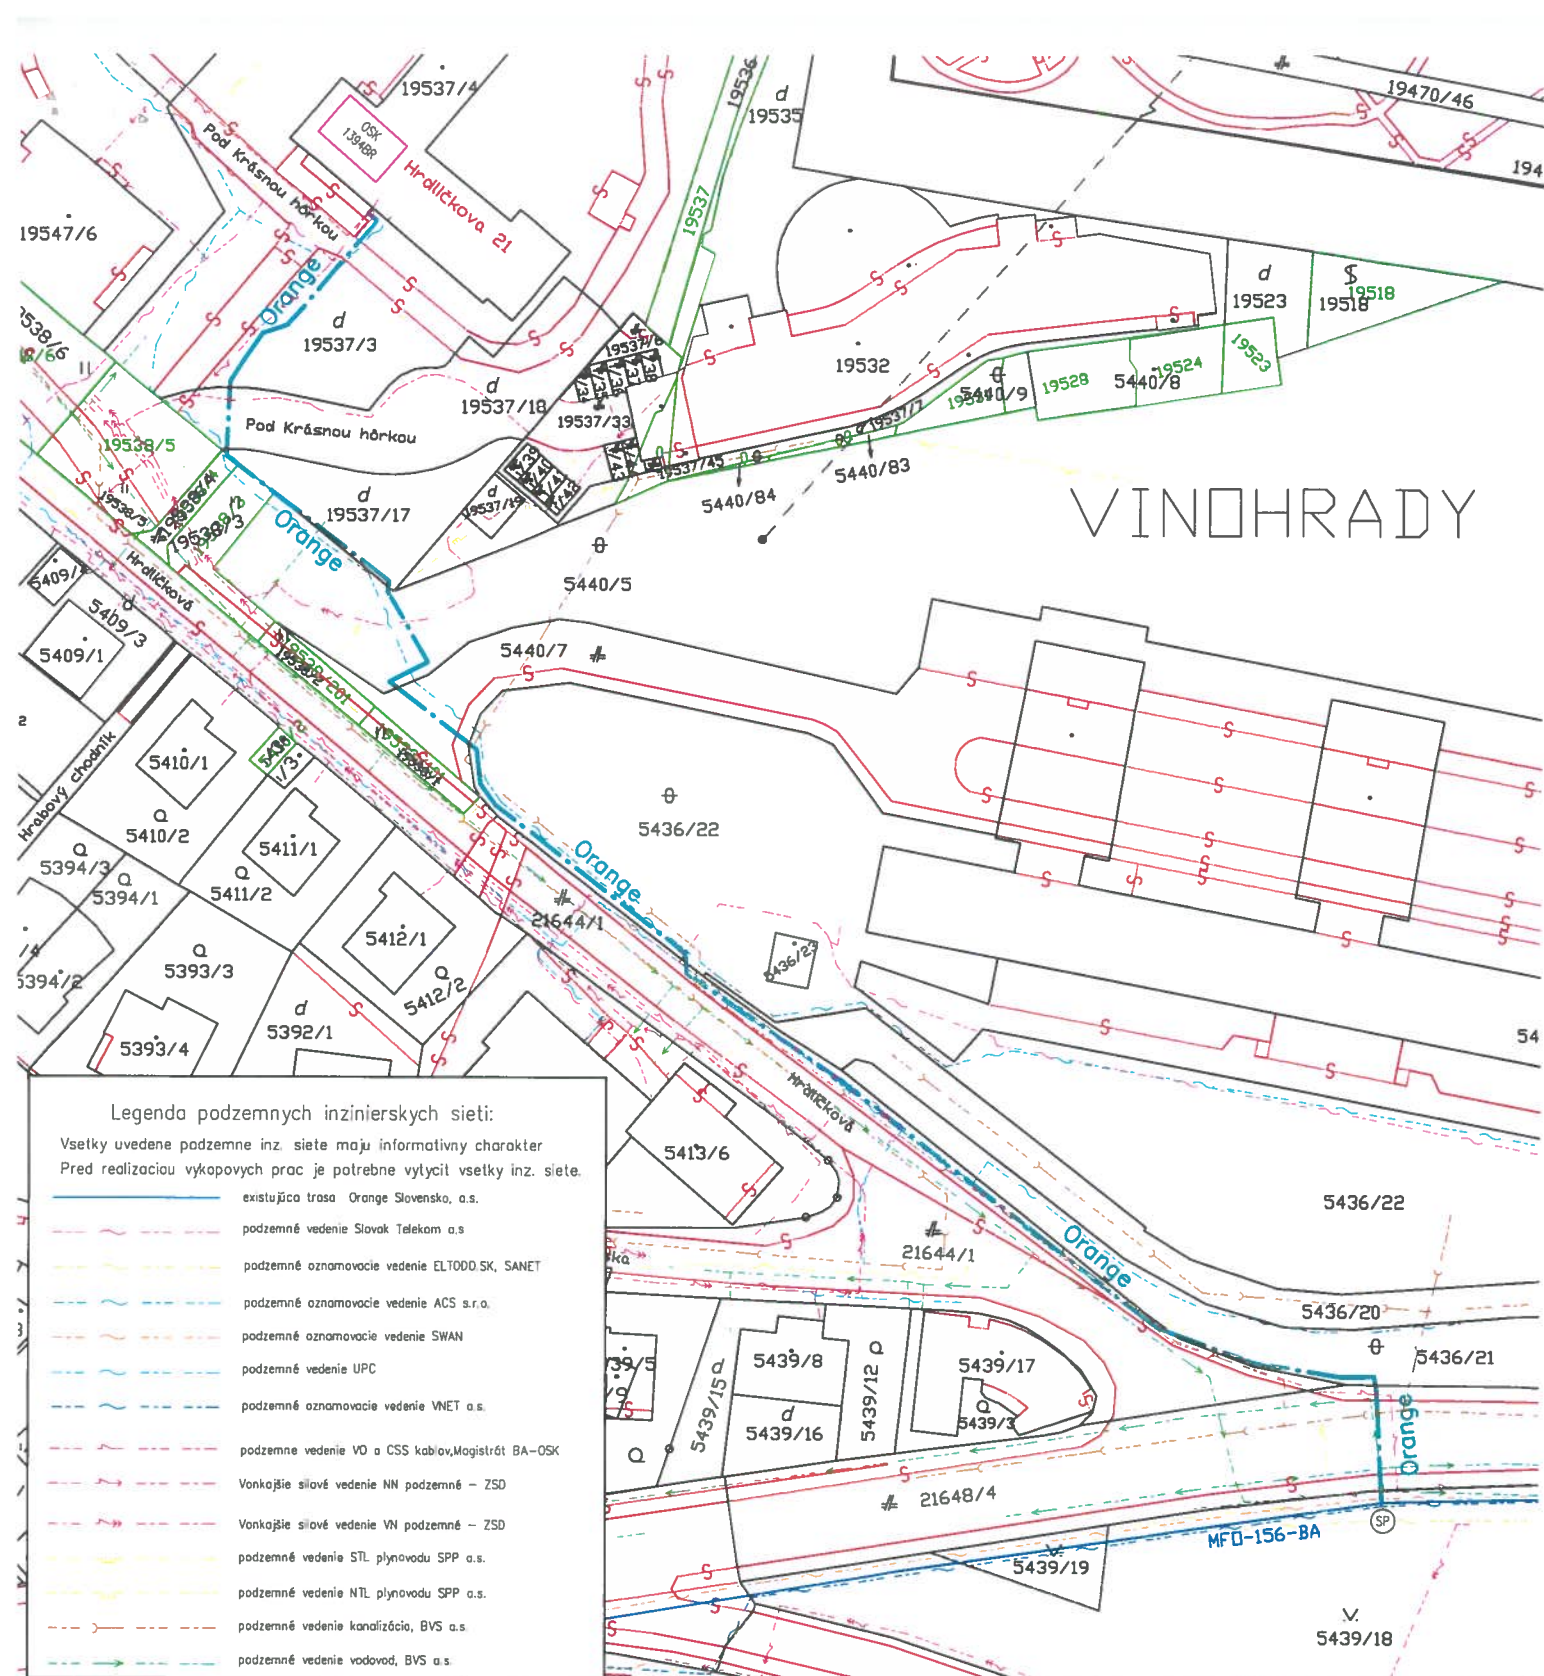

Legenda podzemných inžinierskych sietí:

Všetky uvedené podzemné inž. siete majú informatívny charakter
Pred realizáciou výkopových prác je potrebné vytyčiť všetky inž. siete.

- existujúca trasa Orange Slovensko, a.s.
- podzemné vedenie Slovak Telekom a.s.
- podzemné oznamovacie vedenie ELTODD SK, SANET
- podzemné oznamovacie vedenie ACS s.r.o.
- podzemné oznamovacie vedenie SWAN
- podzemné vedenie UPC
- podzemné oznamovacie vedenie VNET a.s.
- podzemné vedenie VO a CSS káblov, Magistrát BA-OSK
- Vonkajšie siliové vedenie NN podzemné - ZSD
- Vonkajšie siliové vedenie VN podzemné - ZSD
- podzemné vedenie STL plynovodu SPP a.s.
- podzemné vedenie NTL plynovodu SPP a.s.
- podzemné vedenie kanalizácia, BVS a.s.
- podzemné vedenie vodovod, BVS a.s.

LEGENDA :


- Orange— NAVRHOVANÁ TRASA OPTOKÁBLA
1x HDPE 40/33mm+7MT 10/8mm
- EXISTUJÚCI OPTOKÁBEL-MFO-156-BA
- (SP) SPOJOVACÍ BOD NA EXISTUJÚCI OPTOKÁBEL
- OSK
1394BR KONCOVÝ BOD - EXISTUJÚCI STOŽIAR

TPP 908 01

OZNAMOVACÍ KÁBEL				SÍŤOVÉ KÁBLE			PLYNOVOD		OZNAOVACÍ KÁBEL		VODOVOD		STOKY		
NAJMEŠIE DOVOLENÉ VZDÁLENOSTI PRI STYKU S OSTAT. INŽ. SÍŤAMI				1W	22W	35W	STL	VTL							
SÚBEH		NECHRÁNENÝ/ CHRÁNENÝ		cm	d	01	30	10	80	80	40	300	0	40	50
KRÍŽOVANIE		NECHRÁNENÝ/ CHRÁNENÝ		cm	d	01	30	10	80	80	10	50	0	20	20

STN 73 6005

OZNAOVACÍ KÁBEL				SÍŤOVÉ KÁBLE			PLYNOVOD		OZNAOVACÍ KÁBEL		VODOVOD		STOKY		
NAJMENŠIE DOVOLENÉ VZDÁLENOSTI PRI STYKU S OSTAT. INŽ. SÍŤAMI				1W	22W	35W	MTL	STL							
SÚBEH		NECHRÁNENÝ/ CHRÁNENÝ		cm	d	01	30	10	80	80	40	40	0	40	50
KRÍŽOVANIE		NECHRÁNENÝ/ CHRÁNENÝ		cm	d	01	30	10	80	80	10	10	0	20	20

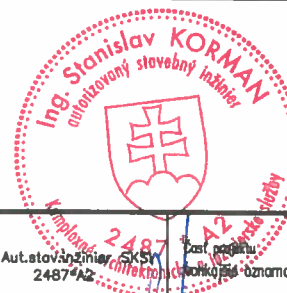Zameranie	Zodpovedný projektant		
Peter Pačko	Ing. Stanislav Korman		
Miesto stavby	Názov stavby	MFO pre OR FO_BA_Hrdlickova_1394BR	
BRATISLAVA III		Dátum: 10.2020 Formát: 2A4	
k.ú.: Vinohrady	Názov výkresu	SITUÁCIA - POLOHOPISNÝ PLÁN	
	Investor	ORANGE Slovensko a.s.	
		Číslo zákaz. Mierka	Číslo výkr. 1:1000
		E-0	