

MESTSKÁ ČASŤ BRATISLAVA-NOVÉ MESTO

Junácka 1, 832 91 Bratislava

Podľa rozdeľovníka

Váš list číslo/zo dňa

Naša značka
9950/467/2025/SU/DANB

Vybavuje - ☎ / @
Danajová Barbora Ing. arch./
02/49 253 607
barbora.danajova@banm.sk

Bratislava
26.03.2025

Vec

Oznámenie o začatí územného konania so stavebným konaním v spojení s povolením na odstránenie stavby

Mestská časť Bratislava-Nové Mesto prijala dňa 18.12.2024 žiadosť o odstránenie stavby „Chatka“ so súpisným číslom 10581, na pozemku registra „C“-KN parcelné číslo 18052/91, v katastrálnom území Vinohrady, evidované na liste vlastníctva č. 4761, v mestskej časti Bratislava-Nové Mesto, v spojení so žiadosťou o vydanie stavebného povolenia v spojenom územnom a stavebnom konaní, so zaplatením správneho poplatku dňa 27.01.2025,

na stavbu	„Záhradná chata Na Vtáčniku“
v rozsahu	SO-01 Záhradná chata
stavebníkom	Róbert Sulejmani, Hradská 154, 821 07 Bratislava
miesto stavby	na ulici Na Vtáčniku, „Záhradná chata“ na pozemkoch registra „C“-KN parcelné číslo 18052/165 a 18052/91, príľahlý pozemok registra „C“-KN parcelné číslo 18052/21, v katastrálnom území Vinohrady, evidované na liste vlastníctva č. 4761, v mestskej časti Bratislava-Nové Mesto
účel stavby	pozemná stavba – nebytová budova – stavba na individuálnu rekreáciu
druh stavby	novostavba

Popis stavby :

Projektová dokumentácia rieši novostavbu záhradnej chaty v záhradkárskej oblasti Na Vtáčniku. Na pozemku sa v súčasnosti nachádza jednopodlažný objekt „Chatka“, ktorý je zo stavebnotechnického a statického hľadiska v nevyhovujúcom stave. Preto sa uvažuje s jeho odstránením a ponechaním len jedného pôvodného múru, ktorý vyrovnáva výškový rozdiel na pozemku. Navrhovaná chata bude podpivničená, s jedným nadzemným podlažím a podkrovím. Má jednoduchý obdĺžnikový pôdorys a sedlovú strechu s vikiermi. Parkovanie bude možné pred navrhovanou chatou na predmetnom pozemku, kde sú navrhnuté 2 parkovacie miesta spevnené zatrávňovacou dlažbou.

Mestská časť Bratislava-Nové Mesto, ako stavebný úrad príslušný podľa § 117 ods. 1 zákona č. 50/1976 Zb. o územnom plánovaní a stavebnom poriadku v znení neskorších predpisov (ďalej len „stavebný zákon“) v spojitosti s § 7a ods. 2 písm. i) zákona č. 377/1990 Zb. o hlavnom meste Slovenskej republiky Bratislave v znení neskorších predpisov, podľa článku 67 Štatútu hlavného mesta SR Bratislavy (ďalej len „stavebný úrad“), podľa § 36 ods. 1 a 4, § 61 ods. 1 a 4, § 88 ods. 3 a § 90 ods. 1 stavebného zákona oznamuje dotknutým orgánom a známym účastníkom konania, že

dňom podania bolo začaté územné konanie so stavebným konaním s povolením na odstránenie stavby a nariaďuje ústne pojednávanie spojené s miestnym zisťovaním, ktoré sa uskutoční

dňa 22.05.2025 (štvrtok) o 10:00 hod.

so zrazom pozvaných na ulici Na Vtáčniku, pred hlavným vstupom do záhradkárskej oblasti, v katastrálnom území Vinohrady, v Bratislave.

Stavebný úrad upozorňuje účastníkov konania a dotknuté orgány, že v zmysle § 36 ods. 1 a § 61 ods. 1 stavebného zákona môžu svoje námietky a pripomienky uplatniť najneskôr pri ústnom pojednávaní, inak sa na ne nebude prihliadať. Ak sa niektorý z účastníkov konania nechá v konaní zastupovať, musí jeho zástupca predložiť písomnú plnú moc.

Ak niektorý z dotknutých orgánov potrebuje na riadne posúdenie dlhší čas, predĺži stavebný úrad na jeho žiadosť lehotu pred jej uplynutím. Ak dotknutý orgán v určenej alebo predĺženej lehote neoznámí svoje stanovisko k povoľovanej stavbe, má sa za to, že so stavbou z hľadiska ním sledovaných záujmov súhlasí.

Do spisového materiálu môžu účastníci konania nahliadnuť pred dňom ústneho pojednávania na Stavebnom úrade Mestskej časti Bratislava-Nové Mesto, Junácka 1, 832 91 Bratislava 3, v úradných hodinách v dňoch pondelok a streda v čase 8:00 – 12:00 hod. a 13:00 – 17:00 hod.

Rezervácia termínu na nahliadanie do spisu je možná prostredníctvom rezervačného systému na webovej stránke <https://www.banm.sk/stavebny-urad/>.

Mgr. Matúš Čupka
starosta mestskej časti
Bratislava-Nové Mesto

Príloha:

1. Celková situácia stavby M1:200

Doručí sa verejnou vyhláškou:

Účastníkom konania:

1. Róbert Bálež, Martinčekova 28, 821 09 Bratislava
2. JUDr. Juraj Gajdoš, , Hornočermánska 1630/39A, 949 01 Nitra
3. JUDr. Katarína Gajdošová, Poľná 50, 949 01 Nitra
4. Alena Pálffyová, Na Vtáčniku 13793/29, 831 01 Bratislava
5. Lenka Kučerová, MBA, Viedenská cesta 8, 851 01 Bratislava
6. Milan Štálnik, Marie Curie-Sklodowskej 9, 851 04 Bratislava
7. Mária Štálniková, Marie Curie-Sklodowskej 9, 851 04 Bratislava
8. Ing. Vladimír Jurkovič, Bellova 112, 831 01 Bratislava
9. Ing. Alena Jurkovičová, Bellova 112, 831 01 Bratislava
10. JUDr. Jozef Krátky, Cabanova 38, 841 02 Bratislava
11. Anna Krátká, Cabanova 38, 841 02 Bratislava
12. Ing. arch. Juraj Koneval, Palisády 23, 811 06 Bratislava
13. Ing. Viktor Vanek, Nová ulica 1314/57, 941 01
14. Ing. Alica Vaneková, Ďumbierska 3/b, 831 01 Bratislava
15. Milan Martinec, Pri Starej prachárni 1, 831 04 Bratislava
16. Martin Matuška, Račianska 18, 831 04 Bratislava
17. Božena Šimková, Trnavská 1371/21, 831 04 Bratislava
18. Ivan Jurkovič, Kollárova 1, 903 01 Senec
19. Ing. Daniel Rušin, Na Vtáčniku 13853/5, 831 01 Bratislava

20. Mgr. Dana Rušinová, Na Vtáčniku 13853/5, 831 01 Bratislava
21. MUDr. Peter Blaško, Grösslingová 8, 811 09 Bratislava
22. Slávka Blašková, Grösslingová 8, 811 09 Bratislava
23. JUDr. Veronika Baková, Piaristická 28, 911 01 Trenčín
24. MUDr. Vladimír Bak, Piaristická 28, 911 01 Trenčín
25. Mgr. Ladislav Hubáček, Karadžičova 39, 811 07 Bratislava
26. Hildegarda Hubáčková, Karadžičova 39, 811 07 Bratislava
27. Martin Sajbert, Šancová 4007/48, 811 05 Bratislava
28. Tomáš David, Švantnerova 11, 841 02 Bratislava
29. Katarína Horváthová, Hlavná 471/141, 900 29 Nová Dedinka
30. Ing. Tomáš Janíček, Riazanská 680/40, 831 03 Bratislava
31. Ing. Peter Priatka, Jozefa Kronera 7112/4, 811 05 Bratislava
32. Jarmila Priatková, Jozefa Kronera 7112/4, 811 05 Bratislava
33. Peter Tobolka, Šustekova 21, 851 04 Bratislava
34. Monika Tobolková, Šustekova 21, 851 04 Bratislava
35. Ing. Ivor Bakoš, Hlaváčikova 4, 841 05 Bratislava
36. MUDr. Alena Točíková, M.C.Sklodovskej 2, 851 04 Bratislava
37. Alena Pálffyová, Na Vtáčniku 13793/29, 831 01 Bratislava
38. Ing. Alena Vachová, Exnárova 3133/28, 821 03 Bratislava
39. Ing. Helena Tajcnárová, Matičná 42, 831 03 Bratislava
40. Ing. Ľubomír Šramek, Bárdošova 6, 831 01 Bratislava
41. Ing. Réka Šramek, Bárdošova 6, 831 01 Bratislava
42. Ľubomír Višňovský, Halašova 41, 831 03 Bratislava
43. Dušan Sadovský, Medved'ovej 10, 851 04 Bratislava
44. Ing. Marián Barlok, Družstevná 70/8, 831 04 Bratislava
45. Vladislav Polák, Záhradnícka 5, 811 07 Bratislava
46. Pavol Zradula, Karpatské námestie 10A, 831 06 Bratislava
47. Denis Petrovič, Suchá 17, 831 01 Bratislava
48. Filip Jelínek, Tri vody I. 1463/63, 900 45 Malinovo
49. Peter Bagi, Legionárska 3, 831 04 Bratislava
50. Soňa Bagiová, Legionárska 3, 831 04 Bratislava
51. Ing. Ivana Vargová, Klincová 237/15, 821 08 Bratislava
52. Ing. Michaela Štefková, Na Vtáčniku 4, 831 01 Bratislava
53. Ing. Tomáš Osička, Údernícka 10, 851 01 Bratislava
54. Mgr. Monika Osičková, Údernícka 10, 851 01 Bratislava
55. Ing. Dušan Firák, Hviezdoslavovo nam. 24, 811 02 Bratislava
56. Ing. Alena Firáková, Hviezdoslavovo nam. 24, 811 02 Bratislava
57. Erika Herdová, Mandľovníková 9, 831 01 Bratislava
58. Anton Gaľa, Hroncova 21/21, 040 01 Košice
59. Jaroslav Matejka, Na križovatkách 33, 821 04 Bratislava
60. JUDr. František Imrich, Prakovce 274, 055 62 Prakovce
61. Mgr. Martin Šujanský, Pekná vyhládka 3, 831 01 Bratislava
62. Andrea Šujanská, Pekná vyhládka 3, 831 01 Bratislava
63. Katarína Repáková, Poľná 50, 949 01 Nitra
64. Ing. Ľubica Šimková, Vajnorská 245/35, 831 03 Bratislava
65. Ivan Šimko, Trnavská 1371/21, 831 04 Bratislava
66. Ing. Richard Strapko, Kubániho 5, 811 04 Bratislava
67. Mgr. Ivana Strapková, Kubániho 5, 811 04 Bratislava
68. Ing. Viera Bakošová, Hlaváčikova 4, 841 05 Bratislava
69. M75+, s.r.o., Ing. arch. Juraj Antal, Jakubovo námestie 2, 811 09 Bratislava, IČO: 51 945 991
– projektant

Doručí sa jednotlivo:

Dotknutým orgánom:

70. Mestská časť Bratislava-Nové Mesto, Oddelenie stratégie a územného plánovania, Junácka 1, 832 91 Bratislava, IČO: 00 603 317
71. Okresný úrad Bratislava, Odbor starostlivosti o životné prostredie, Oddelenie ochrany prírody a vybraných zložiek životného prostredia, z hľadiska štátnej vodnej správy, Tomášikova 46, 832 05 Bratislava
72. Okresný úrad Bratislava, Odbor starostlivosti o životné prostredie, Oddelenie ochrany prírody a vybraných zložiek životného prostredia, z hľadiska ochrany prírody, Tomášikova 46, 832 05 Bratislava
73. Okresný úrad Bratislava, Odbor starostlivosti o životné prostredie, Oddelenie ochrany prírody a vybraných zložiek životného prostredia, z hľadiska odpadového hospodárstva, Tomášikova 46, 832 05 Bratislava
74. Okresný úrad Bratislava, Pozemkový a lesný odbor, z hľadiska umiestnenia stavby v ochrannom pásme lesa, Tomášikova 46, 832 05 Bratislava
75. Okresný úrad Bratislava, Pozemkový a lesný odbor, z hľadiska odňatia poľnohospodárskej pôdy, Tomášikova 46, 832 05 Bratislava
76. Západoslovenská distribučná a. s., Čulenova 6, 816 47 Bratislava, IČO: 36 361 518
77. Dopravný úrad, Ltisko M. R. Štefánika, 823 05 Bratislava, IČO: 42 355

Na vedomie bez účinku na doručenie:

78. Róbert Bálež, Martinčekova 28, 821 09 Bratislava
79. JUDr. Juraj Gajdoš, , Hornočermánska 1630/39A, 949 01 Nitra
80. JUDr. Katarína Gajdošová, Poľná 50, 949 01 Nitra
81. Alena Pálffyová, Na Vtáčniku 13793/29, 831 01 Bratislava
82. Lenka Kučerová, MBA, Viedenská cesta 8, 851 01 Bratislava
83. Milan Štálnik, Marie Curie-Sklodowskej 9, 851 04 Bratislava
84. Mária Štálniková, Marie Curie-Sklodowskej 9, 851 04 Bratislava
85. Ing. Vladimír Jurkovič, Bellova 112, 831 01 Bratislava
86. Ing. Alena Jurkovičová, Bellova 112, 831 01 Bratislava
87. JUDr. Jozef Krátky, Cabanova 38, 841 02 Bratislava
88. Anna Krátká, Cabanova 38, 841 02 Bratislava
89. Ing. arch. Juraj Koneval, Palisády 23, 811 06 Bratislava
90. Ing. Viktor Vanek, Nová ulica 1314/57, 941 01
91. Ing. Alica Vaneková, Ďumbierska 3/b, 831 01 Bratislava
92. Milan Martinec, Pri Starej prachárni 1, 831 04 Bratislava
93. Martin Matuška, Račianska 18, 831 04 Bratislava
94. Božena Šimková, Trnavská 1371/21, 831 04 Bratislava
95. Ivan Jurkovič, Kollárova 1, 903 01 Senec
96. Ing. Daniel Rušin, Na Vtáčniku 13853/5, 831 01 Bratislava
97. Mgr. Dana Rušinová, Na Vtáčniku 13853/5, 831 01 Bratislava
98. MUDr. Peter Blaško, Grösslingová 8, 811 09 Bratislava
99. Slávka Blašková, Grösslingová 8, 811 09 Bratislava
100. JUDr. Veronika Baková, Piaristická 28, 911 01 Trenčín
101. MUDr. Vladimír Bak, Piaristická 28, 911 01 Trenčín
102. Mgr. Ladislav Hubáček, Karadžičova 39, 811 07 Bratislava
103. Hildegarda Hubáčková, Karadžičova 39, 811 07 Bratislava
104. Martin Sajbert, Šancová 4007/48, 811 05 Bratislava
105. Tomáš David, Švantnerova 11, 841 02 Bratislava
106. Katarína Horváthová, Hlavná 471/141, 900 29 Nová Dedinka
107. Ing. Tomáš Janíček, Riazanská 680/40, 831 03 Bratislava
108. Ing. Peter Priatka, Jozefa Kronera 7112/4, 811 05 Bratislava

109. Jarmila Priatková, Jozefa Kronera 7112/4, 811 05 Bratislava
110. Peter Tobolka, Šustekova 21, 851 04 Bratislava
111. Monika Tobolková, Šustekova 21, 851 04 Bratislava
112. Ing. Ivor Bakoš, Hlaváčikova 4, 841 05 Bratislava
113. MUDr. Alena Točíková, M.C.Sklodovskej 2, 851 04 Bratislava
114. Alena Pálffyová, Na Vtáčniku 13793/29, 831 01 Bratislava
115. Ing. Alena Vachová, Exnárova 3133/28, 821 03 Bratislava
116. Ing. Helena Tajcnárová, Matičná 42, 831 03 Bratislava
117. Ing. Ľubomír Šramek, Bárdošova 6, 831 01 Bratislava
118. Ing. Réka Šramek, Bárdošova 6, 831 01 Bratislava
119. Ľubomír Višňovský, Halašova 41, 831 03 Bratislava
120. Dušan Sadovský, Medveďovej 10, 851 04 Bratislava
121. Ing. Marián Barlok, Družstevná 70/8, 831 04 Bratislava
122. Vladislav Polák, Záhradnícka 5, 811 07 Bratislava
123. Pavol Zradula, Karpatské námestie 10A, 831 06 Bratislava
124. Denis Petrovič, Suchá 17, 831 01 Bratislava
125. Filip Jelínek, Tri vody I. 1463/63, 900 45 Malinovo
126. Peter Bagi, Legionárska 3, 831 04 Bratislava
127. Soňa Bagiová, Legionárska 3, 831 04 Bratislava
128. Ing. Ivana Vargová, Klinecova 237/15, 821 08 Bratislava
129. Ing. Michaela Štefková, Na Vtáčniku 4, 831 01 Bratislava
130. Ing. Tomáš Osička, Údernícka 10, 851 01 Bratislava
131. Mgr. Monika Osičková, Údernícka 10, 851 01 Bratislava
132. Ing. Dušan Firák, Hviezdoslavovo nam. 24, 811 02 Bratislava
133. Ing. Alena Firáková, Hviezdoslavovo nam. 24, 811 02 Bratislava
134. Erika Herdová, Mandľovníková 9, 831 01 Bratislava
135. Anton Gaľa, Hroncova 21/21, 040 01 Košice
136. Jaroslav Matejka, Na križovatkách 33, 821 04 Bratislava
137. JUDr. František Imrich, Prakovce 274, 055 62 Prakovce
138. Mgr. Martin Šujanský, Pecná vyhládka 3, 831 01 Bratislava
139. Andrea Šujanská, Pecná vyhládka 3, 831 01 Bratislava
140. Katarína Repáková, Poľná 50, 949 01 Nitra
141. Ing. Ľubica Šimková, Vajnorská 245/35, 831 03 Bratislava
142. Ivan Šimko, Trnavská 1371/21, 831 04 Bratislava
143. Ing. Richard Strapko, Kubániho 5, 811 04 Bratislava
144. Mgr. Ivana Strapková, Kubániho 5, 811 04 Bratislava
145. Ing. Viera Bakošová, Hlaváčikova 4, 841 05 Bratislava
146. M75+, s.r.o., Ing. arch. Juraj Antal, Jakubovo námestie 2, 811 09 Bratislava, IČO: 51 945 991
- projektant

Doručuje sa za účelom vyvesenia:


147. Mestská časť Bratislava-Nové Mesto, Stavebný úrad, Junácka 1, 832 91 Bratislava, IČO: 00 603 317

Doručenie verejnou vyhláškou podľa § 26 ods. 2 správneho poriadku vyvesením po dobu 15 dní na úradnej tabuli Miestny úrad Bratislava – Nové Mesto, Junácka 1, 83291 Bratislava. **15. deň vyvesenia** na úradnej tabuli je deň doručenia.

Potvrdenie dátumu vyvesenia:

Vyvesené dňa:
(podpis, pečiatka)


Zvesené dňa:
(podpis, pečiatka)

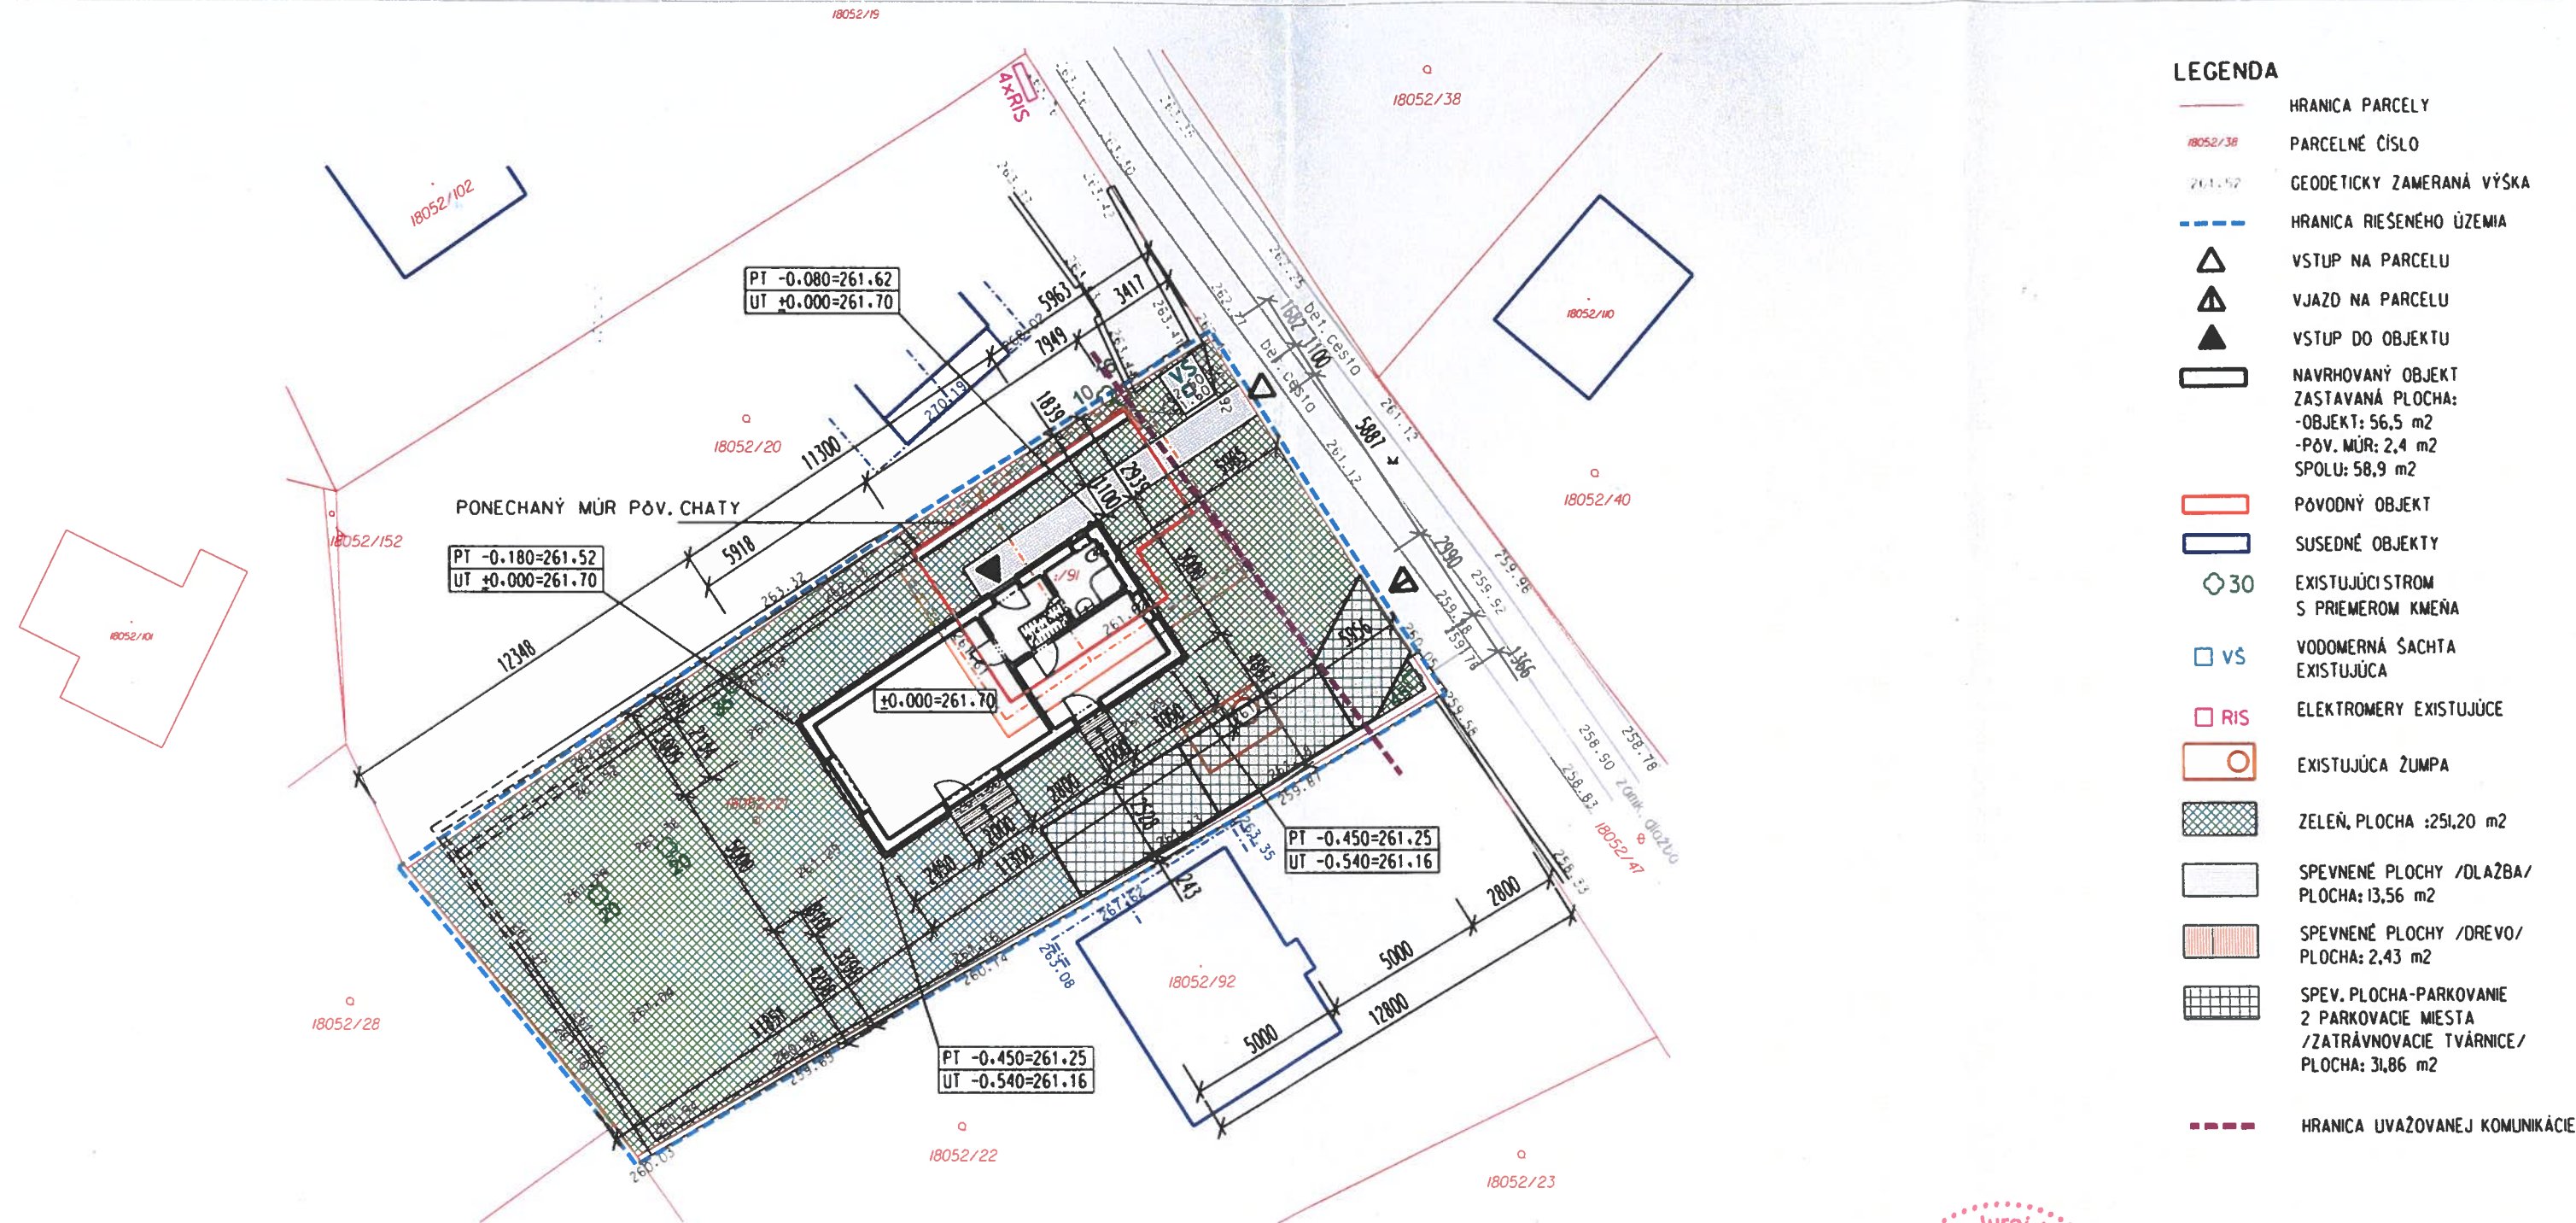

- LEGENDA**
- HRANICA PARCELY
 - PARCELNÉ ČÍSLO
 - GEODETICKY ZAMERANÁ VÝŠKA
 - HRANICA RIEŠENÉHO ÚZEMIA
 - VSTUP NA PARCELU
 - VJAZD NA PARCELU
 - VSTUP DO OBJEKTU
 - NAVRHOVANÝ OBJEKT
 - ZASTAVANÁ PLOCHA:
-OBJEKT: 56,5 m²
-PŮV. MŮR: 2,4 m²
SPOLU: 58,9 m²
 - PŮVODNÝ OBJEKT
 - SUSEDNÉ OBJEKTY
 - EXISTUJÚCI STROM
S PRIEMEROM KMEŇA
 - VODOMERNÁ SACHTA
EXISTUJÚCA
 - ELEKTROMERY EXISTUJÚCE
 - EXISTUJÚCA ŽUMPA
 - ZELEŇ, PLOCHA :251,20 m²
 - SPEVNENÉ PLOCHY /DLAŽBA/
PLOCHA: 13,56 m²
 - SPEVNENÉ PLOCHY /DREVO/
PLOCHA: 2,43 m²
 - SPEV. PLOCHA-PARKOVANIE
2 PARKOVACIE MIESTA
/ZATRAVNŔOVACIE TVÁRNICE/
PLOCHA: 31,86 m²
 - HRANICA UVAŽOVANEJ KOMUNIKÁCIE

POZNÁMKA:

- AKO PODKLAD BOLO POUŽITÉ:
 - MERAČSKÝ NÁČRT /PODKLAD PRE PROJEKT NA POZEMKU 18052/21/; ING. MICHAL VRÁBEL, DÁTUM 04.2022
 - ÚZEMNOPLÁNOVACIA INFORMÁCIA PRE INVESTORA VYDANÁ MAGISTRÁTOM HLAVNÉHO MESTA SR BRATISLAVY, ODDELENIE USMERNOVANIA INVEŠČICNEJ ČINNOSTI, POR. Č. MAGS OUIČ 64687/22.43852/23-5178, DÁTUM 01.2022
 - ZÁVŔZNÉ STANOVISKO HLAVNÉHO MESTA SR BRATISLAVY K INVEŠČICNEJ ČINNOSTI, POR. Č. MAGS OUIČ 47005/2024-105762, DÁTUM 02.2024
- DODÁVATEL NESIE ZODPOVEDNOSŤ ZA OVERENIE ROZMEROV STAVBY OD POČIATKU JEJ REALIZÁCIE, PRÍPADNÉ NEZHODY JE NUTNÉ PRED REALIZÁCIOU SAMOTNÝCH PRÁČ KONZULTOVAŤ SO ZODPOVEDNÝM STAVEBNÝM DOZOROM. V REALIZÁCI STAVEBNÉHO OBJEKTU NUTNÉ DODRŽIAVAŤ REALIZAČNÉ VÝKRESY JEDNOTLIVÝCH PROFESIÍ. ZMENY V ARCHITEKTONICKÝCH PLÁNOCH NUTNÉ KONZULTOVAŤ S ARCHITEKTOM.
- VŠETKY STAVEBNÉ ÚPRAVY POROVNAŤ S ČASŤOU STAVEBNO-ARCHITEKTONICKÉ RIEŠENIE A S PRÍSLUŠNOU PROFESIOU I
- PRINEŠPECIFIKOVANÍ KRITÉRIÁ, VLASTNOSTI POSTUPOV JE NUTNÉ DODRŽAŤ ZÁKONY, VZN, TECHNICKÉ NORMY A PREDPISY.
- TECHNICKÁ SPRÁVA, JEJ PRÍLOHY AKO AJ VYJADRENIA VŠETKÝCH ÚČASŤNÍKOV STAVEBNÉHO KONANIA, TVORIA NEDELITELNÚ SÚČASŤ PD
- PROJEKTOVÁ DOKUMENTÁCIA JE SÚČASŤOU STAVEBNÉHO DIELA A PODLEHA ZÁKONU O AUTORSKÝCH PRÁVACH. PREZENTOVANÉ TECHNICKÉ VÝKRESY A VŠETKY TEXTOVÉ SÚČASŤI PROJEKTU DEFINUJÚ DIELO ALEBO JEHO ČASŤ. Z TOHO TITULU JE PROJEKT DUŠEVNÝM MAJETKOM AUTORA A POUŽÍVAŤ, ROZMNOŽOVAŤ A PUBLIKOVAŤ HO MOŽNO IBA S JEHO SÚHLASOM. ZMENY V PROJEKTE MOŽNO VYKONÁVAŤ IBA S PÍSMENNÝM SÚHLASOM AUTOROM

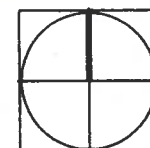

±0.000 = 261.70



STAVBA	ZÁHRADNÁ CHATA	ING. ARCH. JURAJ ANTAL AUTORIZOVANÝ ARCHITEKT SKA 2117 AA
MIESTO STAVBY	ULICA NA VTÁČNIKU, BRATISLAVA -VINOHRADY K.Ú. VINOHRADY, P.Č. 18052/21; 18052/91; REG. C-KN	M75+ s.r.o. Jakubovo námestie 2555/2 81109 Bratislava
INVESTOR	RÓBERT SULEJMANI, HRADSKÁ 154, 82107 BRATISLAVA	STUPEŇ : DSP
HLAVNÝ PROJEKTANT	ING. B. NOSKO	ČASŤ : ARCHITEKTÚRA
ZODPOVEDNÝ PROJEKTANT	ING. ARCH. J. ANTAL	DÁTUM : 07.2024
VYPRACOVAL	ING. B. NOSKO	FORMÁT: 1 A4 MIERKA: 1:200
VÝKRES	CELKOVÁ SITUÁCIA STAVBY	ČÍSLO VÝKRESU C