

MESTSKÁ ČASŤ BRATISLAVA - NOVÉ MESTO

Junácka č. 1, 832 91 Bratislava 3

Podľa rozdeľovníka

Váš list číslo/zo dňa
/30.04.2019

Naša značka
684/2020 a 7300/2019/UKSP/POBA

Vybavuje/☎/@
Ing. arch. A. Pobočková/
0249253151 / stavebne@banm.sk

Bratislava
02.01.2020

Vec

Oznámenie o začatí územného konania

Názov stavby: „Polyfunkčný komplex Fenix park Bratislava“

Miesto stavby: na pozemkoch parc.č. 11744/14,23,24 a 11749/2,57 (ďalej len ako „Stavebný pozemok“), prípojky a inž. siete a pozemné komunikácie aj na pozemku parc.č. 22001/1 katastrálne územie Nové Mesto v Bratislave

Dňa 30.04.2019 WIGRO TRADE CENTER, a.s., IČO: 35850281 so sídlom Jašíkova 2, 82103 Bratislava, ktorú v konaní na základe plnej moci zastupuje Gergisak, s.r.o., IČO: 47763361 so sídlom Plynárenská 3/A, 82109 Bratislava, (ďalej len ako „Navrhovateľ“) podal návrh na vydanie územného rozhodnutia na stavbu nebytovej budovy s názvom „Polyfunkčný komplex Fenix park Bratislava“ na pozemkoch parc.č. 11744/14,23,24 a 11749/2,57 (ďalej len ako „Stavebný pozemok“), prípojky a inž. siete a pozemné komunikácie aj na pozemku parc.č. 22001/1 katastrálne územie Nové Mesto v Bratislave. Dňom podania bolo začaté územné konanie. K návrhu Navrhovateľ priložil doklady o vlastníctve pozemkov určených na zastavanie a doklady o prerokovaní stavby s niektorými dotknutými orgánmi a správcami inžinierskych sietí.

Stavba má byť umiestnená podľa dokumentácie pre územné rozhodnutie, ktorú vyhotovil v júli 2016, doplnil v júni 2017 a decembri 2019 MArch.MAUD. Andrej Alan Daniel Gajdoš, autorizovaný architekt SKA reg. č. pečiatky 1885AA. podľa nasledovnej objektovej skladby a opisu:

Členenie stavby na stavebné a prevádzkové objekty:

- SO 100 POZEMNÝ STAVEBNÝ OBJEKT
- SO 101 BLOK A
- SO 102 BLOK B
- SO 103 PODZEMNÉ GARÁŽE
- SO 104 VYVÝŠENÝ PARTER
- SO 105 KOLEKTOR PRE VN A TEPLOVOD
- SO 200 Komunikácie, dopravné riešenie a statická doprava
- SO 201 Vjazd a výjazd do objektu
- SO 300 Chodníky a spevnené plochy okolo objektu
- SO 400 Sadové a parkové úpravy
- SO 501 Vonkajší vodovod - prípojka
- SO 502 Vonkajšia kanalizácia - prípojka
- SO 503 Vonkajší teplovod - prípojka
- SO 504 Prípojka VN a N N
- SO 505 Verejné (areálové) osvetlenie
- SO 506 Telekomunikačná prípojka
- SO 507 Prípojka kábelovej televízie (UPC)
- SO 600 Preložky inžinierskych sietí
- SO 601 Preložka trakčných stĺpov a vedenia
- SO 602 Preložka verejného osvetlenia
- SO 603 Preložka VN
- SO 604 Preložka telekomunikačných káblov

☎/fax

02 / 49 253 111
02 / 45 529 459

e-mail: banm@banm.sk

www.banm.sk

Bankové spojenie

Prima banka Slovensko, a. s.

Číslo účtu

SK08 5600 0000 0018 0034 7007

IČO

603317

DIČ

2020887385

Stránkové dni

Pondelok	8 - 12,00	13 - 17,00
Streda	8 - 12,00	13 - 17,30

SO 605 Preložka teplovodu
 SO 700 Príprava územia
 SO 701 Zemné práce - výkop a paženie stavebnej jamy
 SO 702 Zemné práce - znižovanie hladiny podzemnej vody
 SO 703 Zakladanie, vylepšenie podlažia
 SO 704 Dočasná prípojka VN pre stavbu
 SO 705 Dočasná trafostanica pre stavbu
 SO 706 Zariadenie staveniska
 SO 707 Oplotenie staveniska
 SO 708 Osvetlenie staveniska
 PS 100 Technológia trafostanice (TS)
 PS 200 Technológia náhradného zdroja (Diesel)
 PS 300 Technológia OST
 PS 400 Technológia strojovne vzduchotechniky
 PS 500 Technológia strojovne chladenia

Popis pozemku:

Pozemok pre umiestnenie komplexu je situovaný v MČ Bratislava - Nové Mesto, ohraničeného komunikáciami v Račianskej ulici, križovatkou ulíc Račianska, Jarošova a Kukučínova (križovatka Jozefa Čabelku), železničnou dráhou, za ktorou vedie komunikácia v Kukučínovej ulici, areálom maloobchodnej predajne BILLA, účelovou komunikáciou a bytovým domom Račianska 38 („Cornville“). Ide o nárožnú polohu. V súčasnosti je plocha nezastavaná. Vzrastlá zeleň v kolízii so stavbou bude vyrúbaná. Po pozemku sú vedené podzemné inžinierske siete, ktoré budú preložené. Na pozemok vedie prístup z komunikácie Račianska ulica.

Popis návrhu:

Navrhovaný polyfunkčný komplex je rozdelený na dva hlavné stavebné objekty:

BLOK A (SO 101) - 6-14 podlažný objekt so zázemím a obchodmi a službami na 1.NP a kancelárskymi na 2.NP. Zvyšné podlažia sú tvorené jednotkami trvalého bývania (celkom 48) a prechodného ubytovania (celkom 2).

BLOK B (SO 102) - 5-19 podlažný objekt so zázemím a obchodmi a službami na 1.NP a kancelárskymi na 2.NP. Zvyšné podlažia sú tvorené jednotkami prechodného ubytovania (celkom 100).

Súčasťou Stavby budú vonkajšie inžinierske objekty: vonkajšie spevnené plochy, vonkajšie objekty inžinierskych sietí technickej infraštruktúry.

Bloky majú spoločné pódium, ktoré tvoria dve podzemné podlažia vyhradené pre parkovanie a technické zariadenia. Nadzemné podlažia sú navrhnuté ako dva samostatné celky, pričom každý objekt má vlastné výťahy, schodiská a technické rozvody usporiadané v centrálnych jadrách. Spoločný vonkajší priestor pódia pokrýva záhradná architektúra. Ploché strechy sú usporiadané terasovité v závislosti od výškového riešenia v danej časti stavby. Z hľadiska nosných konštrukcií stavby, ako hlavný materiál, bude definovaný železobetón.

Navrhované kapacity:

zastavaná plocha	1 455 m ²
BLOK A (SO 101)	
- celková plocha nadzemných podlaží	5 424 m ²
- celková plocha trvalého bývania	4 671 m ²
- celkový počet jednotiek trvalého bývania	48
- celková plocha prechodného ubytovania	99 m ²
- celkový počet jednotiek prechodného ubytovania	2
- celková plocha obchodu a služieb	654 m ²
- počet nadzemných podlaží	14
BLOK B (SO 102)	
- celková plocha nadzemných podlaží	10 147 m ²
- celková plocha prechodného ubytovania	8 931 m ²
- celkový počet jednotiek prechodného ubytovania	97
- celková plocha obchodu a služieb	1 216
- počet nadzemných podlaží	19
celkový počet odstavných a parkovacích stojísk	256
1PP	120
2PP	136
započítané plochy zelene	1 559 m ²

Okresný úrad Bratislava na základe výsledkov procesu posudzovania vplyvov stavby na životné prostredie vydal v zmysle rozhodnutia OOP č. OU-BA-OOP3-2019/037641-NHTzo dňa 01.04.2019 pod č. OU-BA-OSZP3-2018/00412/SEA/III- EIA-ZS dňa 16.11.2018 záverečné stanovisko, ktoré nadobudlo právoplatnosť dňa 25.04.2019, ktorým pre navrhovanú činnosť odporučil variant A.

Mestská časť Bratislava - Nové Mesto, ako stavebný úrad príslušný podľa § 117 ods.1 zákona č. 50/1976 Zb. o územnom plánovaní a stavebnom poriadku v znení neskorších predpisov (ďalej len ako "stavebný zákon") návrh preskúmal a vzhľadom k tomu, že predložené podklady nepostačovali na riadne a spoľahlivé posúdenie návrhu z hľadiska záujmov sledovaných v konaní podľa §35 ods. 3 stavebného zákona písomne vyzval Navrhovateľa na doplnenie podania a rozhodnutím č. 7300/2019/UKSP/POBA-249 zo dňa 22.10.2019 správne konanie prerušil do 30.04.2020.

Navrhovateľ návrh postupne doplňoval s posledným doplnením dňa 16.12.2019.

Stavebný úrad v súlade s ustanovením § 36 ods. 4) stavebného zákona oznamuje začatie územného konania známym účastníkom konania a dotknutým orgánom a zároveň v súlade s ust. § 36 ods. 2) stavebného zákona upúšťa od ústneho pojednávania a miestneho zisťovania, nakoľko pozemky pre umiestnenie Stavby sa nachádzajú v území, pre ktoré je spracovaná územnoplánovacia dokumentácia na základe ktorej je možné návrh posúdiť.

Účastníci územného konania môžu svoje námietky a pripomienky uplatniť do 7 pracovných dní od doručenia tohto oznámenia, inak sa k nim nebude prihliadať.

Podľa §36 ods.3) stavebného zákona, ak dotknutý orgán, ktorý bol vyrozumený o začatí územného konania k navrhovanej zmene umiestnenia časti stavby neoznámí v určenej alebo predĺženej lehote svoje stanovisko, má sa za to, že so zmenou umiestnenia časti stavby z hľadiska ním sledovaných záujmov súhlasí.

V súlade s §37 ods. 3 stavebného zákona, stavebný úrad neprihliadne na námietky a pripomienky, ktoré sú v rozpore so schválenou územnoplánovacou dokumentáciou. Stavebný úrad upozorňuje účastníkov konania, že podľa § 42 ods.4 stavebného zákona v odvolacom konaní sa neprihliada na námietky, ktoré neboli uplatnené v prvostupňovom konaní v určenej lehote, hoci uplatnené mohli byť.

Účastníci konania môžu nahliadnuť do podkladov rozhodnutia na stavebnom úrade Mestská časť Bratislava - Nové Mesto, kanc. č. 620 počas úradných dní: pondelok 8.00 - 12.00 hod., 13.00 - 17.00 hod., streda: 8.00 - 12.00 hod., 13.00 - 17.30 hod.

V prípade, že sa niektorý z účastníkov konania nechá zastupovať, predloží jeho zástupca písomnú plnú moc.

Mgr. Rudolf K u s ý
starosta mestskej časti
Bratislava - Nové Mesto

Príloha: Situácia umiestnenia stavby

Doručuje sa verejnou vyhláškou:

Účastníkom konania:

1. WIGRO TRADE CENTER, a.s., , Jašíkova 2, 82103 Bratislava,
Na adresu zástupcu: Gergisak s.r.o., Plynárenská 3/A, 82109 Bratislava
2. Hlavné mesto SR Bratislava, Primaciálne nám. 1, 814 99 Bratislava
3. Železnice Slovenskej republiky, Klemensova 8, 813 61 Bratislava,
4. BILLA REALITY SLOVENSKO, spol. s r.o., Bajkalská 19/A, 821 02 Bratislava
5. vlastníci bytových a nebytových priestorov bytového domu ma pozemku parc.č. 11745/1 a pozemku parc.č. 11745/2 zapísaných na LV č. 4740, susediacich so Stavbou:
 2. Mgr. Filip Kováč, Javorová 24, 921 01 Piešťany,
 7. Mgr. Petra Hašová, Royova 2887/19, 831 01 Bratislava
 6. Eduard Šelestiak, Račianska 38, 831 02 Bratislava
 39. Mgr. Nataša Húsková, Račianska 1515/49, 831 02 Bratislava
 9. Mgr. Martin Šelestiak, Račianska 38, 831 02 Bratislava
 - Mgr. Katarína Šelestiová, Račianska 38, 831 02 Bratislava

5. Pavol Záh, Račianska 38, 831 02 Bratislava
38. Ľubica Záňová, Račianska 1560/38, 831 02 Bratislava,
3. a 34. Mgr. Marek Száraz, Račianska 17, 831 02 Bratislava,
Mgr. Katarína Szárazová, Račianska 17, 831 02 Bratislava
8. Mgr. Zuzana Cibulková, Račianska 1560/38, 831 02 Bratislava
4. Ing. Martin Rázus, Račianska 38, 831 02 Bratislava
Bc. Vlasta Rázusová, Račianska 38, 831 02 Bratislava
10. Štefan Tomkuliak, Vajnorská 65, 831 03 Bratislava,
Ing. Daniela Tomkuliaková, Vajnorská 65, 831 03 Bratislava
11. Jana Hudáková, Na piesku 6/A, 821 05 Bratislava
1. , 12. a 26. Pavol Juraško, Račianska 1560/38, 83102 Bratislava
13. Ing. Arch. Eva Belláková PhD., Račianska 38, 831 02 Bratislava
36. a 31. PaedDr. Elena Gašparová, Gercenova 27, 851 01 Bratislava,
MVDr. Gabriel Gašpar, Gercenova 27, 851 01 Bratislava,
14. Andrea. Valentovičová, Lachova 4, 851 03 Bratislava
15. Mgr. Dagmar Sidorjaková, Račianska 1560/38, 831 02 Bratislava,
16. MUDr. Mária Sarvašová, E.P. Voljanského 10, 960 01 Zvolen,
17. Pavel Doležal, Šulekova 877/22, 971 01 Prievidza,
18. a 27. Ing. Ivan Dežd, Azalkova 6, 821 01 Bratislava,
19. JUDr. M. Šimona Toth-Vaňová PhD., Sch. Trnavského 7, 919 43 Cífer,
35. Mgr. Peter Toth-Vaňo, Lachova 1607/20, 851 03 Bratislava,
20. MUDr. Martina Révayová, Považská 15, 949 11 Nitra,
21. a 32. Mgr. Ján Bátor, Poľná 74, 974 05 Banská Bystrica,
22. a 30. Mgr. Ivan Salak, Račianska 1560/38, 831 02 Bratislava,
Bc. Lenka Salaková, Račianska 1560/38, 831 02 Bratislava,
23. a 33. Oľga Záhorová, Nová Doba 491/24, 027 43 Nižná,
24. Ing. Jana Kopásková, Vajnorská 1357/78, 831 04 Bratislava,
37. Mgr. Michal Kuchárik, Prekážka 722, 033 01 Liptovský Hrádok
25. Ing. Renáta Bullová, Tichá 4, 811 02 Bratislava,
28. IDOPS, družstvo, Hýrošova 3, 811 04 Bratislava,
29. Mgr. Viktor Cibulka, Mlynská 10, 900 82 Blatné
6. Združenie domových samospráv, Námestie SNP 13, P. O. BOX 218, 850 00 Bratislava
7. Cyklokoalícia, Karadžičova 6, 821 08 Bratislava
8. Ing. arch. Peter Vaškovič, Teplická 5, 831 02 Bratislava
9. Inštitút pre rozvoj Bratislavského kraja, Medved'ovej 1, 851 04 Bratislava
10. JUDr. Tomáš Korček, Riazanská 11, 831 03 Bratislava
11. JUDr. Simona Toth-Vaňová, PhD., Račianska 38, 831 02 Bratislava
12. Mgr. Peter Toth-Vaňo, Račianska 38, 831 02 Bratislava
13. Ing. arch. Eva Belláková, PhD., Račianska 38, 831 02 Bratislava
14. PaedDr. Elena Gašparová, Račianska 38, 831 02 Bratislava
15. MVDr. Gabriel Gašpar, Račianska 38, 831 02 Bratislava
16. Ľubica Záňová, Račianska 38, 831 02 Bratislava
17. Mgr. Michal Drotován, Na pasekách 14, 831 06 Bratislava
18. Ing. Michal Kuchárik, Račianska 38, 831 02 Bratislava
19. Ing. Mgr. Jana Kopásková, Račianska 38, 831 02 Bratislava
20. Tesako, a. s., Dvořákovo nábrežie 10, 811 02 Bratislava

Doručuje sa :

Dotknutým orgánom:

1. Okresný úrad Bratislava, OSZP-OOPaVZŽP, Tomášikova 46, 832 05 Bratislava
2. Okresný úrad Bratislava, OSZP-OP, OHaŠVS a OOVzd, Tomášikova 46, 832 05 Bratislava
3. Ministerstvo dopravy a výstavby SR, Sekcia žel.dop, DSÚ Nám.slobody 6, 810 05 Bratislava
4. Regionálny úrad verejného zdravotníctva hl.m. SR, OHŽP, Ružinovská 8, 820 09 Bratislava
5. Hasičský a záchran. Utvar hl.m. SR Bratislavy, Radlinského 6, 811 07 Bratislava
6. Krajské riaditeľstvo PZ v Bratislave, KDI, Špitálska 14, 812 28 Bratislava
7. Okresný úrad Bratislava, OCDA PK, Tomášikova 46, 832 05 Bratislava
8. Okresný úrad Bratislava, OKR, Tomášikova 46, 832 05 Bratislava
9. Bratislavský samosprávny kraj, OD, Sabinovská 16, P.O.BOX 106, 820 05 Bratislava 25
10. Železnice SR, generálne riaditeľstvo, odbor Expertízy, Klemensova 8, 813 61 Bratislava
11. Dopravoprojekt, a.s., Kominárska 2,4, 832 03 Bratislava 3

12. Hl. m. SR Bratislava, OUIČ, Primaciálne nám. 1, 81471 Bratislava 1,
13. Hl. m. SR Bratislava, OD, Primaciálne nám. 1, 81471 Bratislava 1
14. Dopravný podnik Bratislava a.s., Olejkárska 1, 814 52 Bratislava 1
15. Siemens, s.r.o. VO, Lamačská cesta 3/A, 841 04 Bratislava
16. Miestny úrad Bratislava-Nové Mesto, odd. ŽPaÚP (TU)
17. Slovenský zväz telesne postihnutých, Ševčenkova 19, 851 01 Bratislava 5
18. Únia nevidiacich a slabozrakých Slovenska, Sekulská 1, 842 50 Bratislava
19. Ministerstvo obrany SR, Správa nehnut. majetku, Kutuzovová 8, 832 47 Bratislava
20. Ministerstvo vnútra SR, Sekcia informatiky, telekom. a bezp.MV SR Pribinova 2, 812 72 Bratislava
21. Dopravný úrad SR, Letisko M.R.Štefánika, 823 05 Bratislava
22. Krajský pamiatkový úrad Bratislava, Leškova 17, 811 04 Bratislava 1
23. Slovenský vodohospodársky podnik, š.p. OZ Bratislava, Karloveská 2 842 17 Bratislava
24. Bratislavská vodárenská spoločnosť, a.s., Prešovská 48, 826 46 Bratislava 29
25. Západoslovenská distribučná, a.s., Čulenova 6, 816 47 Bratislava 1
26. Slovenský plynárenský priemysel-distribúcia, a.s., Mlynské nivy 44/a, 825 11 Bratislava 26
27. Bratislavská teplárenská, a.s., Bajkalská 21/A, 829 05 Bratislava
28. Slovak Telekom, a.s., Bajkalská 28, 817 08 Bratislava
29. ORANGE Slovensko a.s., Bratislava, Metodová 8, 82109 Bratislava
30. Acs, a.s., Ružová dolina 10, 821 09 Bratislava
31. Suptel, Pri Šajbách 3, 831 06 Bratislava
32. Towercom,a.s., Cesta na kamzík 14, 831 04 Bratislava
33. UPC BROADBAND SLOVAKIA, s.r.o., Ševčenkova 3703/36, 851 01 Bratislava
34. O2 Slovakia, Einsteinova 24, 851 01 Bratislava
35. SITEL, s.r.o., Kopčianska 20/C, 851 01 Bratislava
36. OTNS, a.s., Vajnorská 137, 831 04 Bratislava
37. VNET, a.s., Nám hraničiarov 39, 851 03 Bratislava

Správe bytového domu za účelom zverejnenia :


39. Na adresu zástupcu Navrhovateľa : Gergisak s.r.o., Plynárenská 3/A, 82109 Bratislava

Doručenie verejnou vyhláškou podľa §26 ods.2) správneho poriadku vyvesením po dobu 15 dní na úradnej tabuli Mestskej časti Bratislava – Nové Mesto, Junácka 1, 832 91 Bratislava. **15.deň vyvesenia na úradnej tabuli je deň doručenia.**

Vyvesené dňa:

Zvesené dňa:

(podpis, pečiatka)

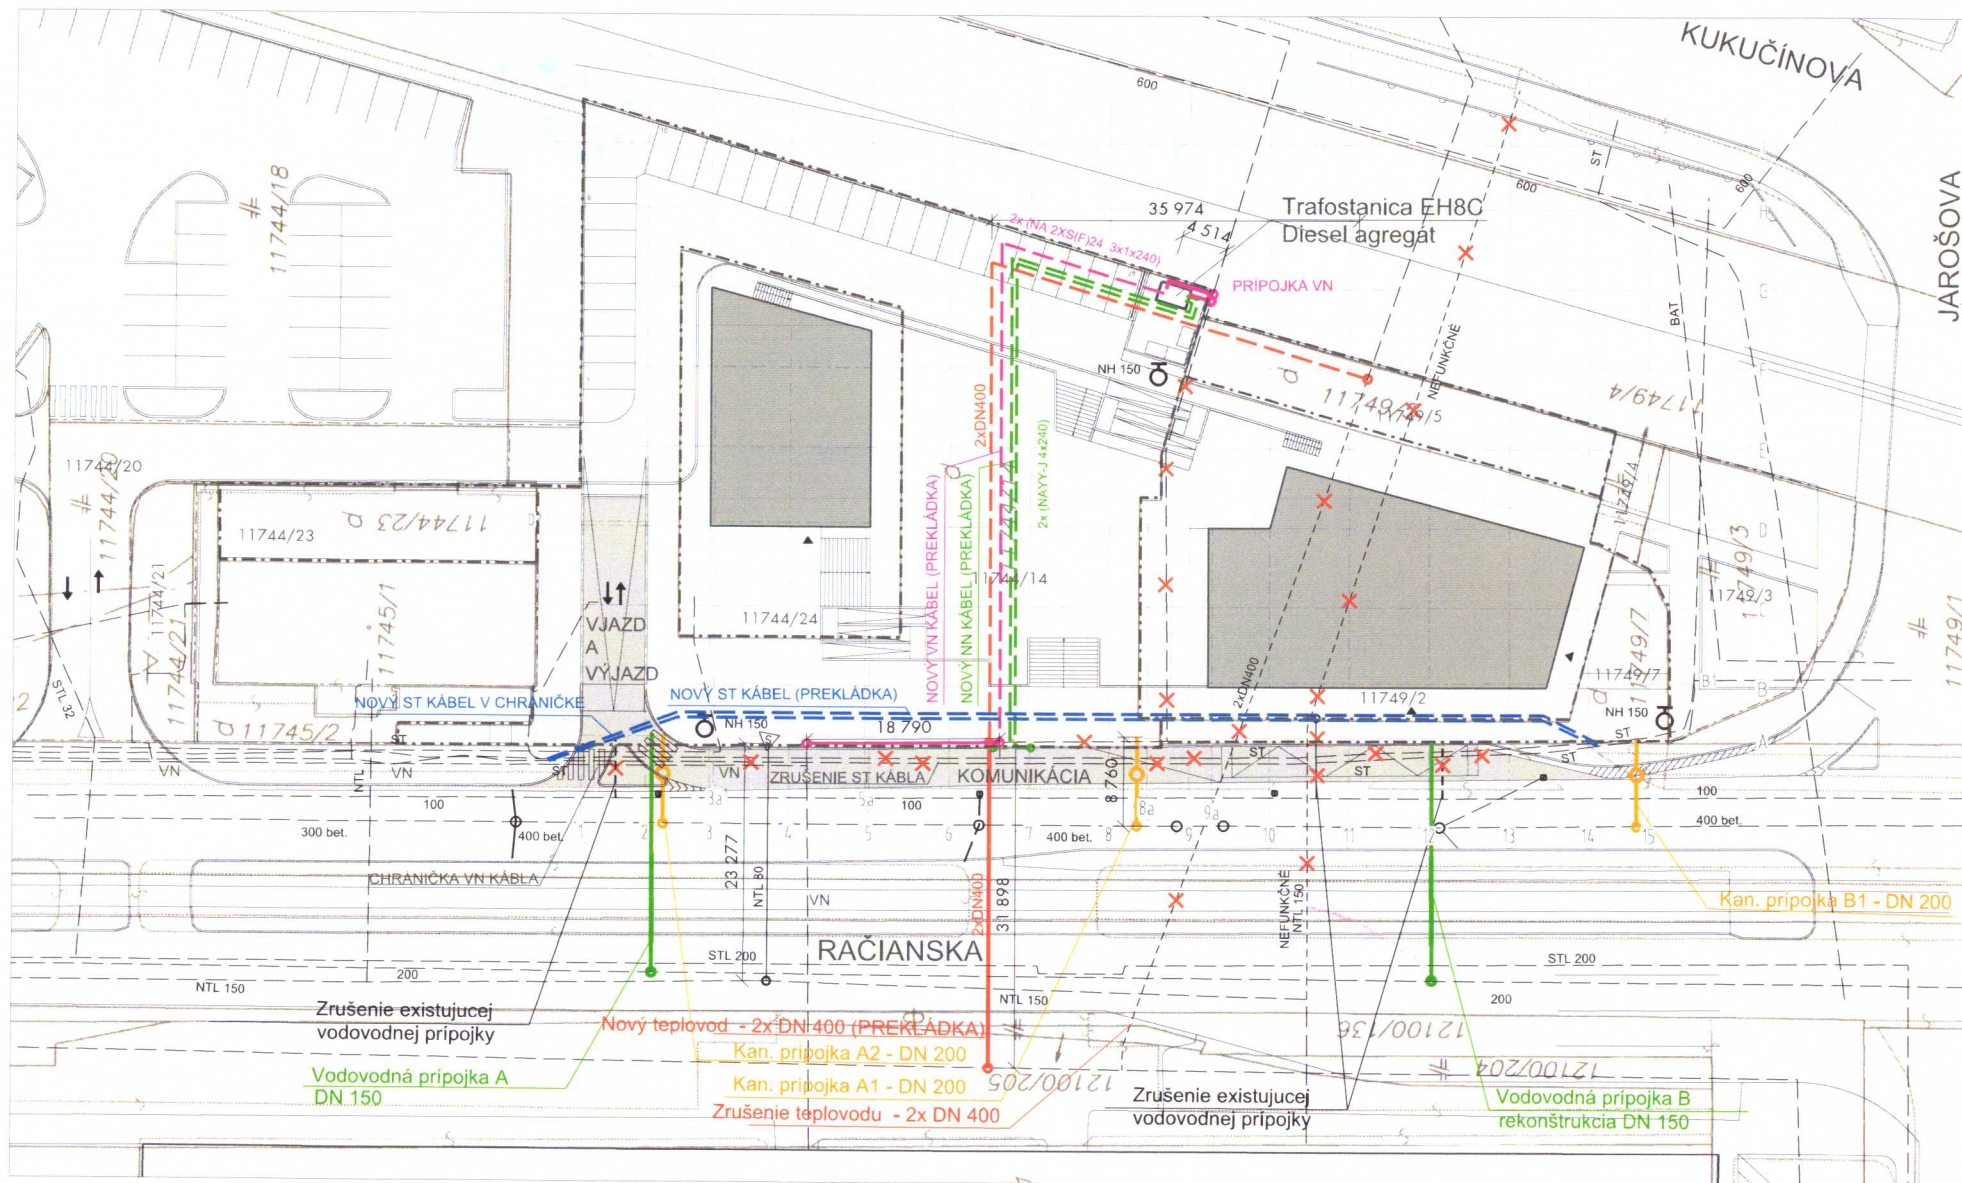


A

B

INVESTOR:	WIGRO TRADE CENTER a.s., JAŠKOVA 2, 821 03 BRATISLAVA	ZODP. PROJEKTANT / VYPRACOVAL:	ing. arch. MARTIN SIMONIDES	NÁZOV STAVBY:	FENIX PARK, BRATISLAVA	STUPEŇ:	DÚR
GEN. PROJEKTANT:	SALPIETRA & GAJDOS ARCHITECTS, s.r.o., JELENIA 2, 811 05 BRATISLAVA	KONTAKT:	TEL: +421 911 903 032, EMAIL: andrej.gajdos@salpietragejdos.com	ČASŤ:	ARCHITEKTONICKO - STAVEBNÉ RIŠENIE		
AUTOR / HLAVNÝ/ ZODPOVEDNÝ PROJEKTANT:	MArch. MAUD. ANDREJ ALAN DANIEL GAJDOŠ	ZÁKAZKA:	14-001	DÁTUM:	07/2016	MIERKA:	1:500
				VÝKRES:	SITUÁCIA KOORDINAČNÁ		02



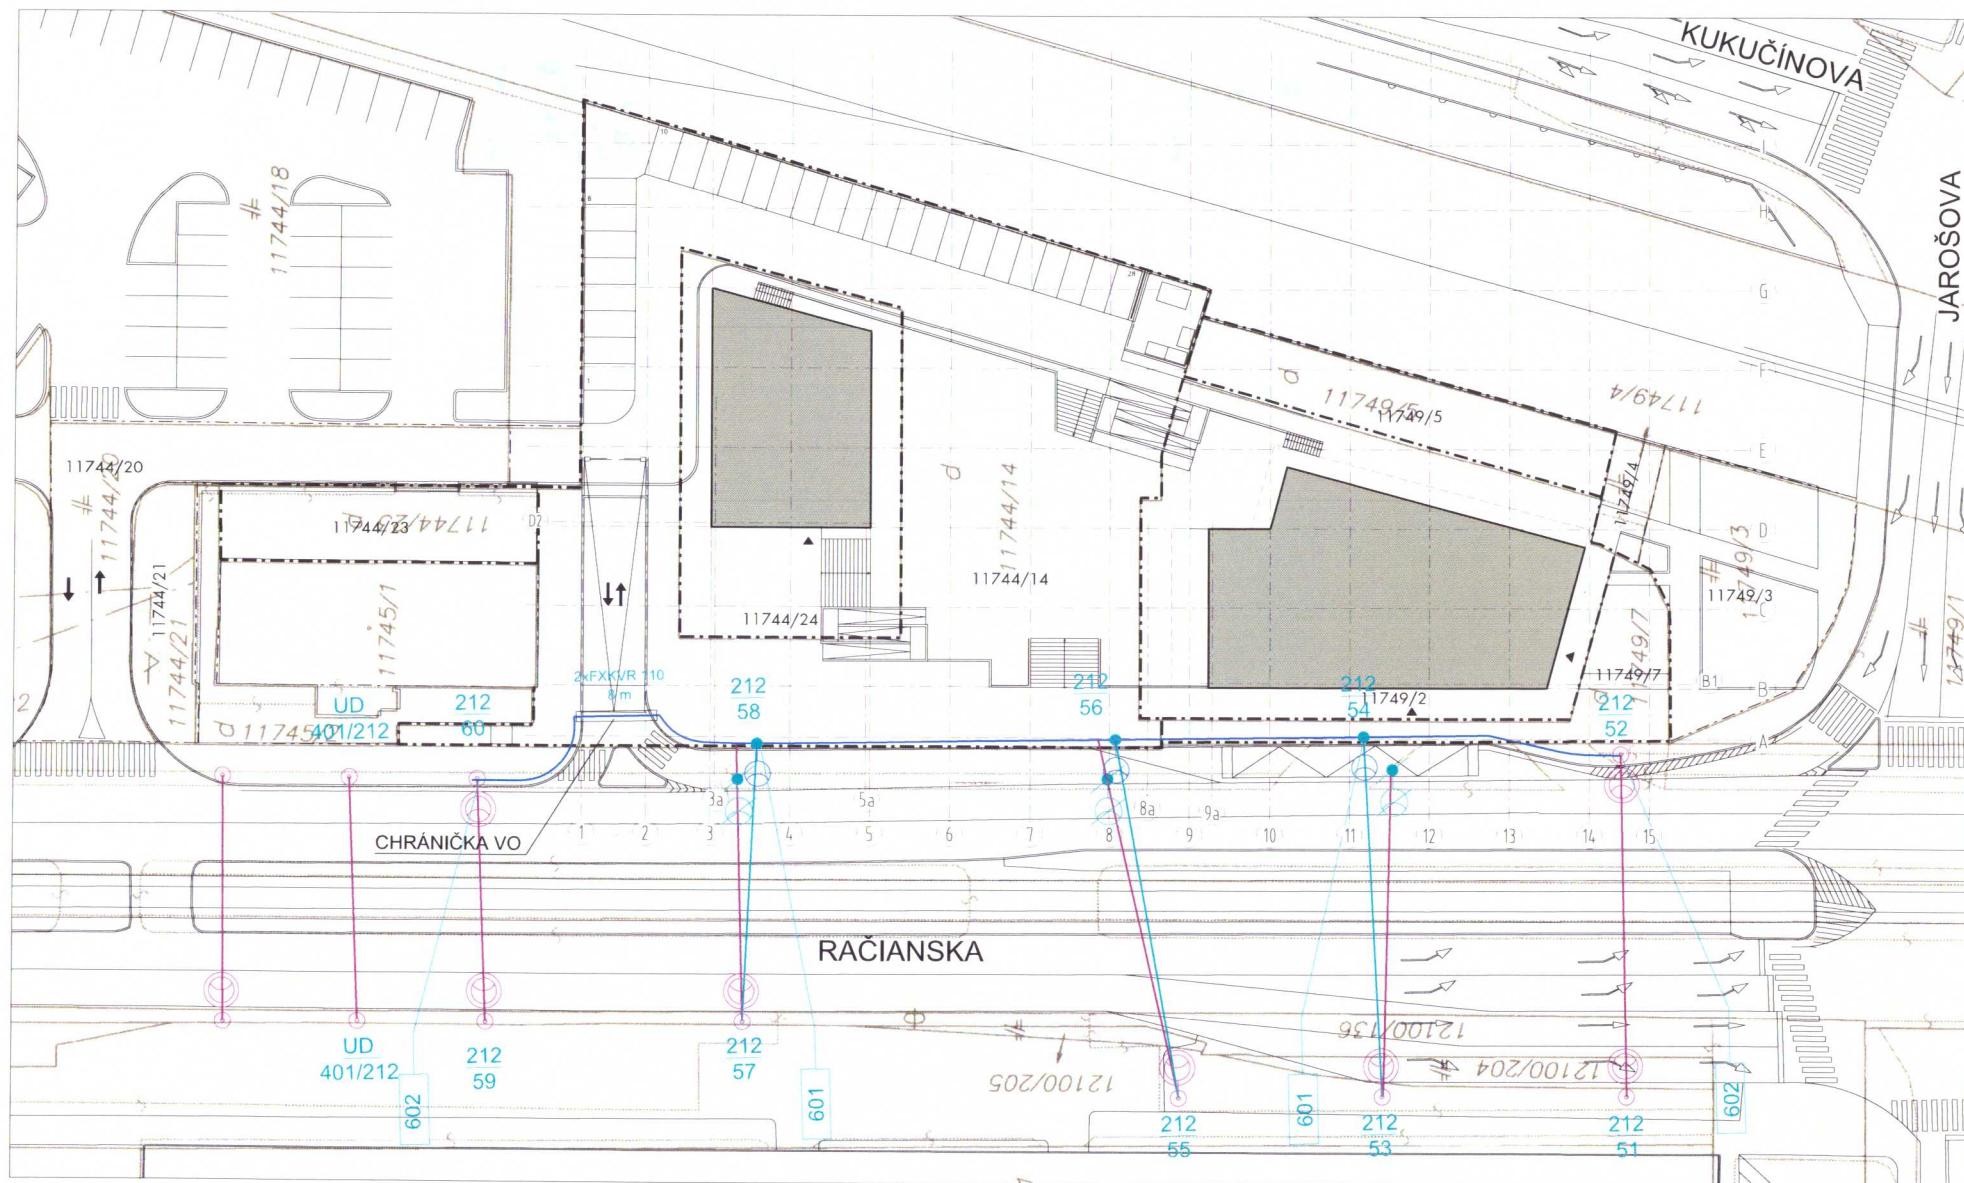

A

B

INVESTOR:	WIGRO TRADE CENTER a.s., JAŠKOVA 2, 821 03 BRATISLAVA	ZODP. PROJEKTANT / VYPRACOVAL:	ing. arch. MARTIN SIMONIDES	NÁZOV STAVBY:	FENIX PARK, BRATISLAVA	STUPEŇ:	DÚR
GEN. PROJEKTANT:	SALPIETRA & GAJDOS ARCHITECTS, s.r.o., JELENIA 2, 811 05 BRATISLAVA	KONTAKT:	TEL.: +421 911 903 032, EMAIL: andrej.gajdos@salpietragajdos.com	ČASŤ:	ARCHITEKTONICKO - STAVEBNÉ RIEŠENIE	04	
AUTOR / HLAVNÝ / ZODPOVEDNÝ PROJEKTANT:	March. MAUD. ANDREJ ALAN DANIEL GAJDOŠ	ZÁKAZKA:	14 - 001	DÁTUM:	07/2016	MIERKA:	1:500
				VÝKRES:	PREKLÁDKA VEREJNÉHO OSVETLENIA A TRAKČNÝCH STÍPOV		





- PODZEMNÁ GARÁŽ
- PODNOŽ
- PARTER NA 1.NP
- OBRYS BUDOVY
- USKOČENIE BUDOVY "A" NA 7.NP
- USKOČENIE BUDOVY "B" NA 6.NP

INVESTOR:	WIGRO TRADE CENTER a.s., JAŠKOVÁ 2, 821 03 BRATISLAVA	ZODP. PROJEKTANT / VYPRACOVAL:	ing. arch. MARTIN SIMONIDES	NÁZOV STAVBY:	FENIX PARK, BRATISLAVA	STUPEŇ:	DÚR
GEN. PROJEKTANT:	SALPIETRA & GAJDOS ARCHITECTS, s.r.o., JELENIA 2, 811 05 BRATISLAVA	KONTAKT:	TEL: +421 911 903 032, EMAIL: andrej.gajdos@salpietragajdos.com	ČASŤ:	ARCHITEKTONICKO - STAVEBNÉ RIŠENIE		
AUTOR / HLAVNÝ / ZODPOVEDNÝ PROJEKTANT:	MArch. MAUD ANDREJ ALAN DANIEL GAJDOŠ	ZÁKAZKA:	14 - 001	DÁTUM:	07/2016	MIERKA:	1:1000
				VÝKRES:	ZÁKRES DO KATASTRÁLNEJ MAPY		

ČÍSLA PARCEL S VÝMERAMI

11744 / 14	- 2488 m ²
11744 / 23	- 232 m ²
11744 / 24	- 761 m ²
11749 / 2	- 1214 m ²
11749 / 5	- 276 m ²
11749 / 7	- 227 m ²
SPOLU	- 5198 m²



01

Okres	Bratislava III	Obec	BA - m.č. NOVÉ MESTO	Kat. územie	Nové Mesto
Okresný úrad	Bratislava	Číslo zázemky	1255146	Mierka	1 : 1000
katastrálny odbor					
Výkres					
Dňa	14.06.2016	Meno	Siroký Silvestr		

KÓPIA KATASTRÁLNEJ MAPY

na parcelu

Spopisované v zmysle
Slovaký Sivestřákova 145/195 Z.z.

