

BRATISLAVA - KOLIBA

ÚZEMNÝ PLÁN ZÓNY


KAMENNÉ SADY

MESTNÝ ÚRAD BRATISLAVA - NOVÉ MESTO
podmiňuje platnosť územno-úpravnej dokumentácie
v zmysle uznesenia exekutívneho orgánu č. 3,
Bratislava, 23. 5. 1995

TERMIN ÚČINNOSTI
9. 6. 1995

OBSTARÁVATEL: MESTNÝ ÚRAD
BRATISLAVA NOVÉ MESTO
SPRACOVATEL: AUREX spol.s r.o.,
ING. ARCH. KLAUČO
ING. ARCH. KUPČIOVA

SEPTEMBER 93

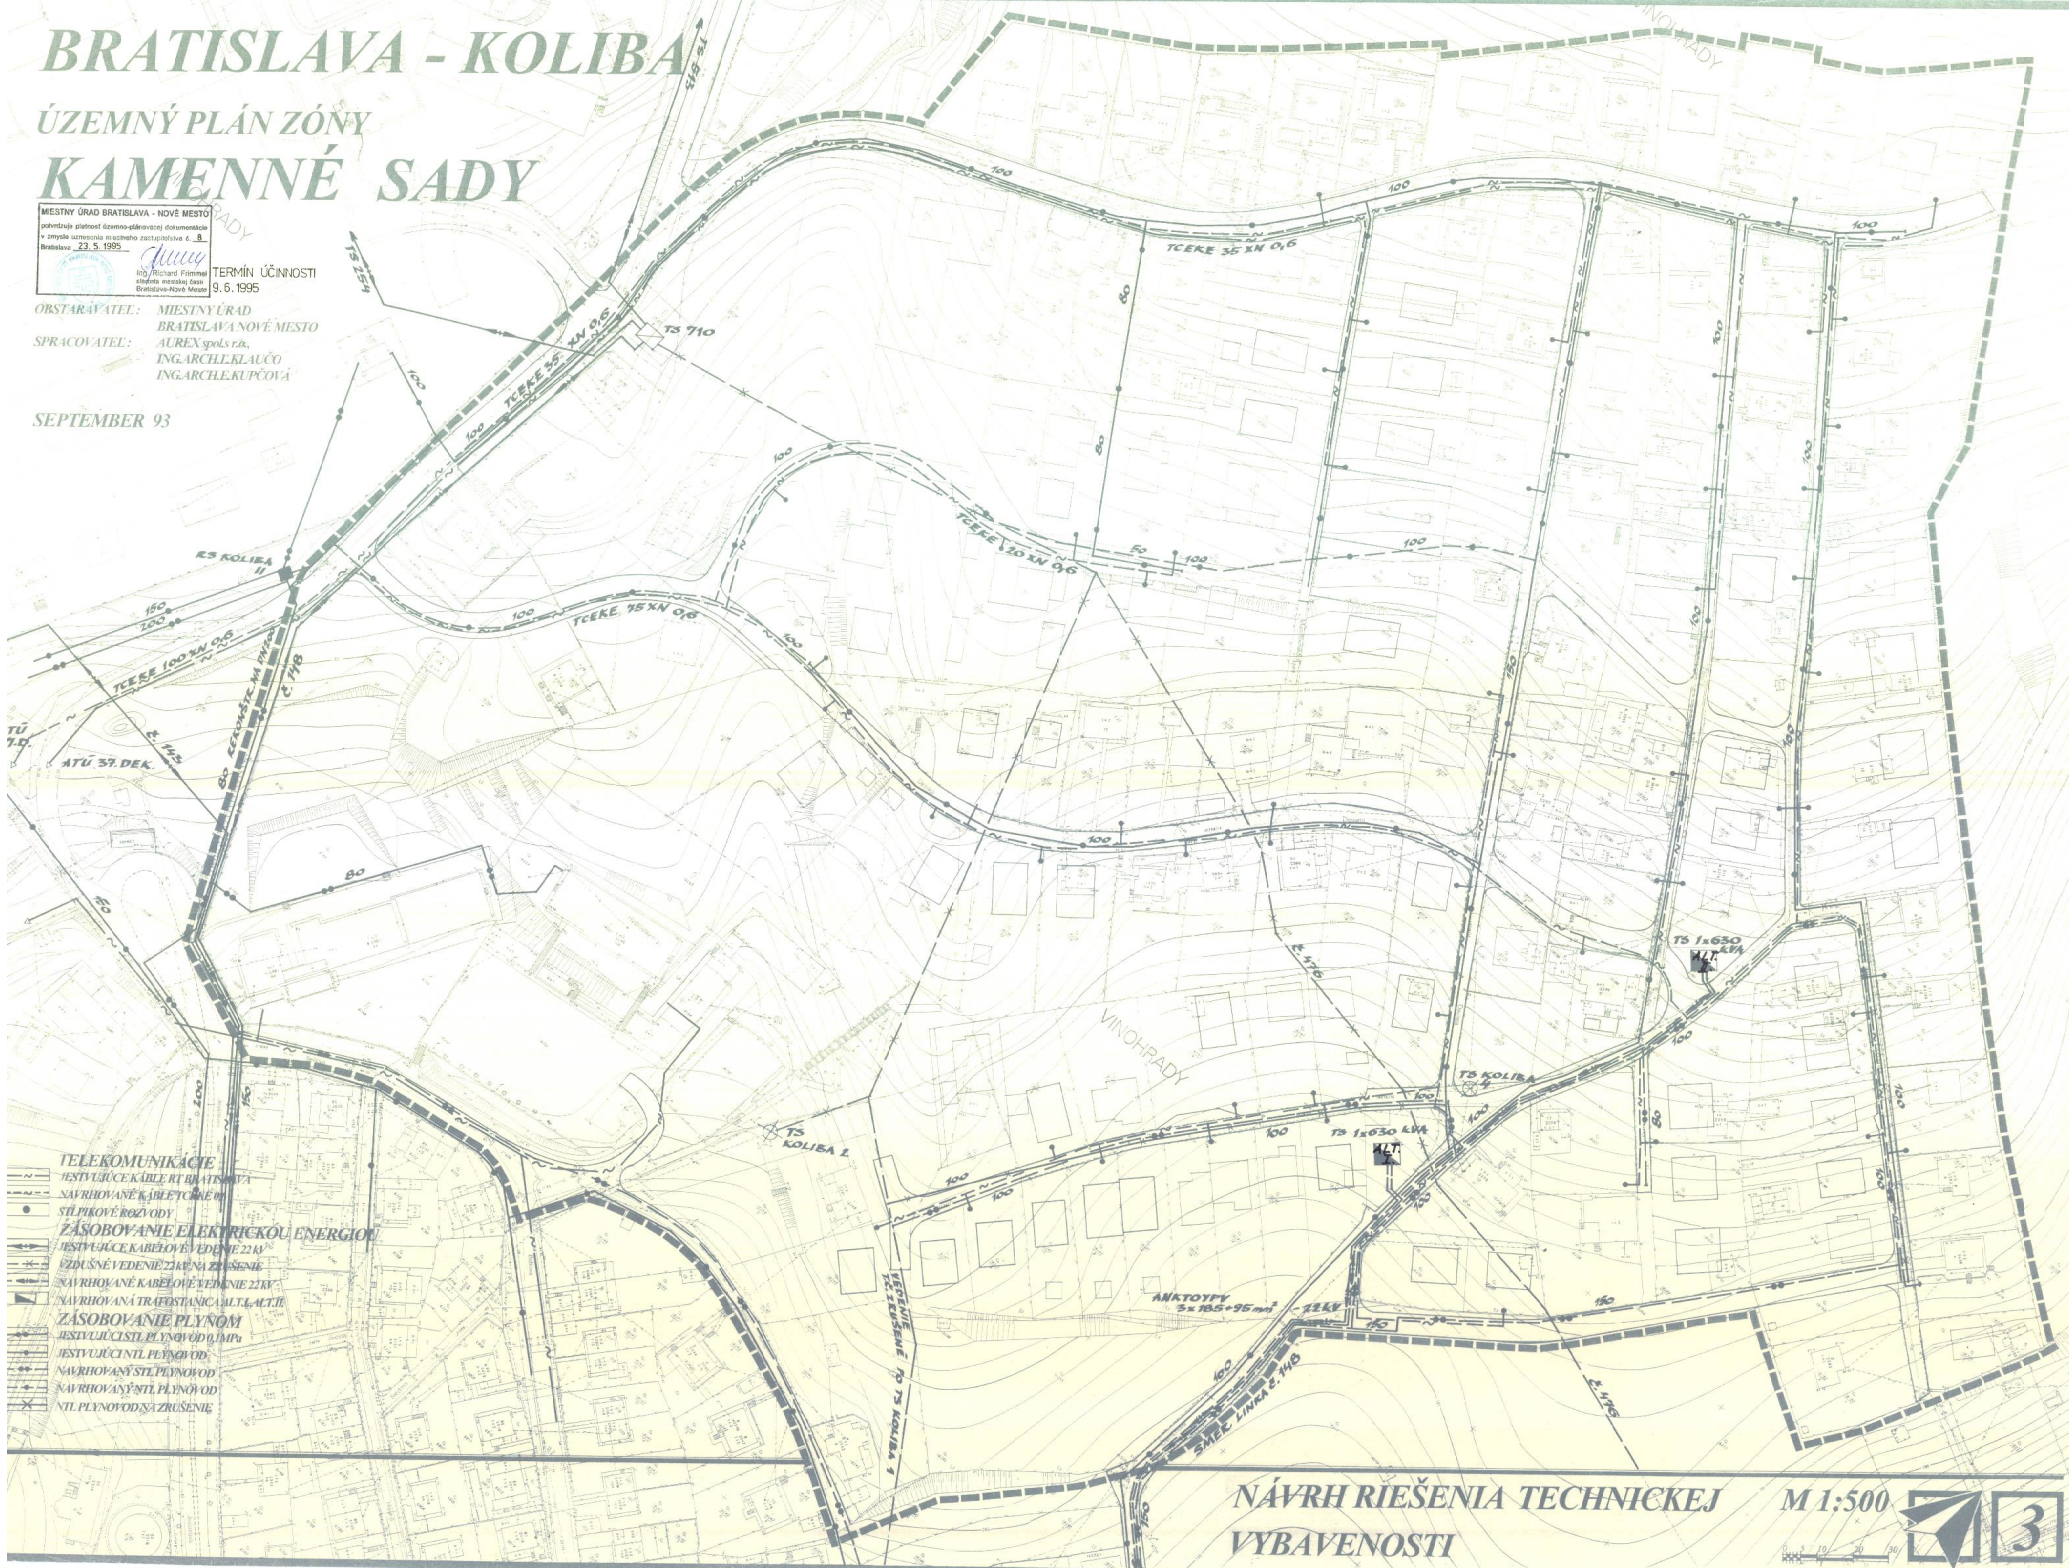

TELEKOMUNIKÁCIE

NAVROVÁNE KÁBLE RT BRATISLAVA
NAVROVÁNE KÁBLE RT BRATISLAVA

ZÁSOBOVANIE ELEKTRICKOU ENERGIOU

NAVROVÁNE KÁBLE 0,6 kV
NAVROVÁNE KÁBLE 10 kV
NAVROVÁNE KÁBLE 20 kV
NAVROVÁNE KÁBLE 35 kV

ZÁSOBOVANIE PLYNOM

NAVROVÁNE PLYNOVODY 0,6 MPa
NAVROVÁNE PLYNOVODY 1 MPa
NAVROVÁNE PLYNOVODY 2 MPa
NAVROVÁNE PLYNOVODY 3 MPa

NÁVRH RIEŠENIA TECHNICKEJ
VYBAVENOSTI

M 1:500



3