

BRATISLAVA - KOLIBA

ÚZEMNÝ PLÁN ZÓNY


KAMENNÉ SADY

MIESTNY JRAD BRATISLAVA - NOVÉ MESTO
rozšírenie zónovej funkčnej organizácie územia
v smere územného rozvoja zóny KAMENNÉ SADY
Bratislava, 23.5.1995

TERMIN ÚČINNOSTI
9.6.1995

OBSTARÁVATEL: MIESTNY ÚRAD
BRATISLAVA NOVÉ MESTO
SPRACOVATEL: AUREX spol.s r.o.
ING. ARCH. KLAUČO
ING. ARCH. KUPČOVA

SEPTEMBER 93

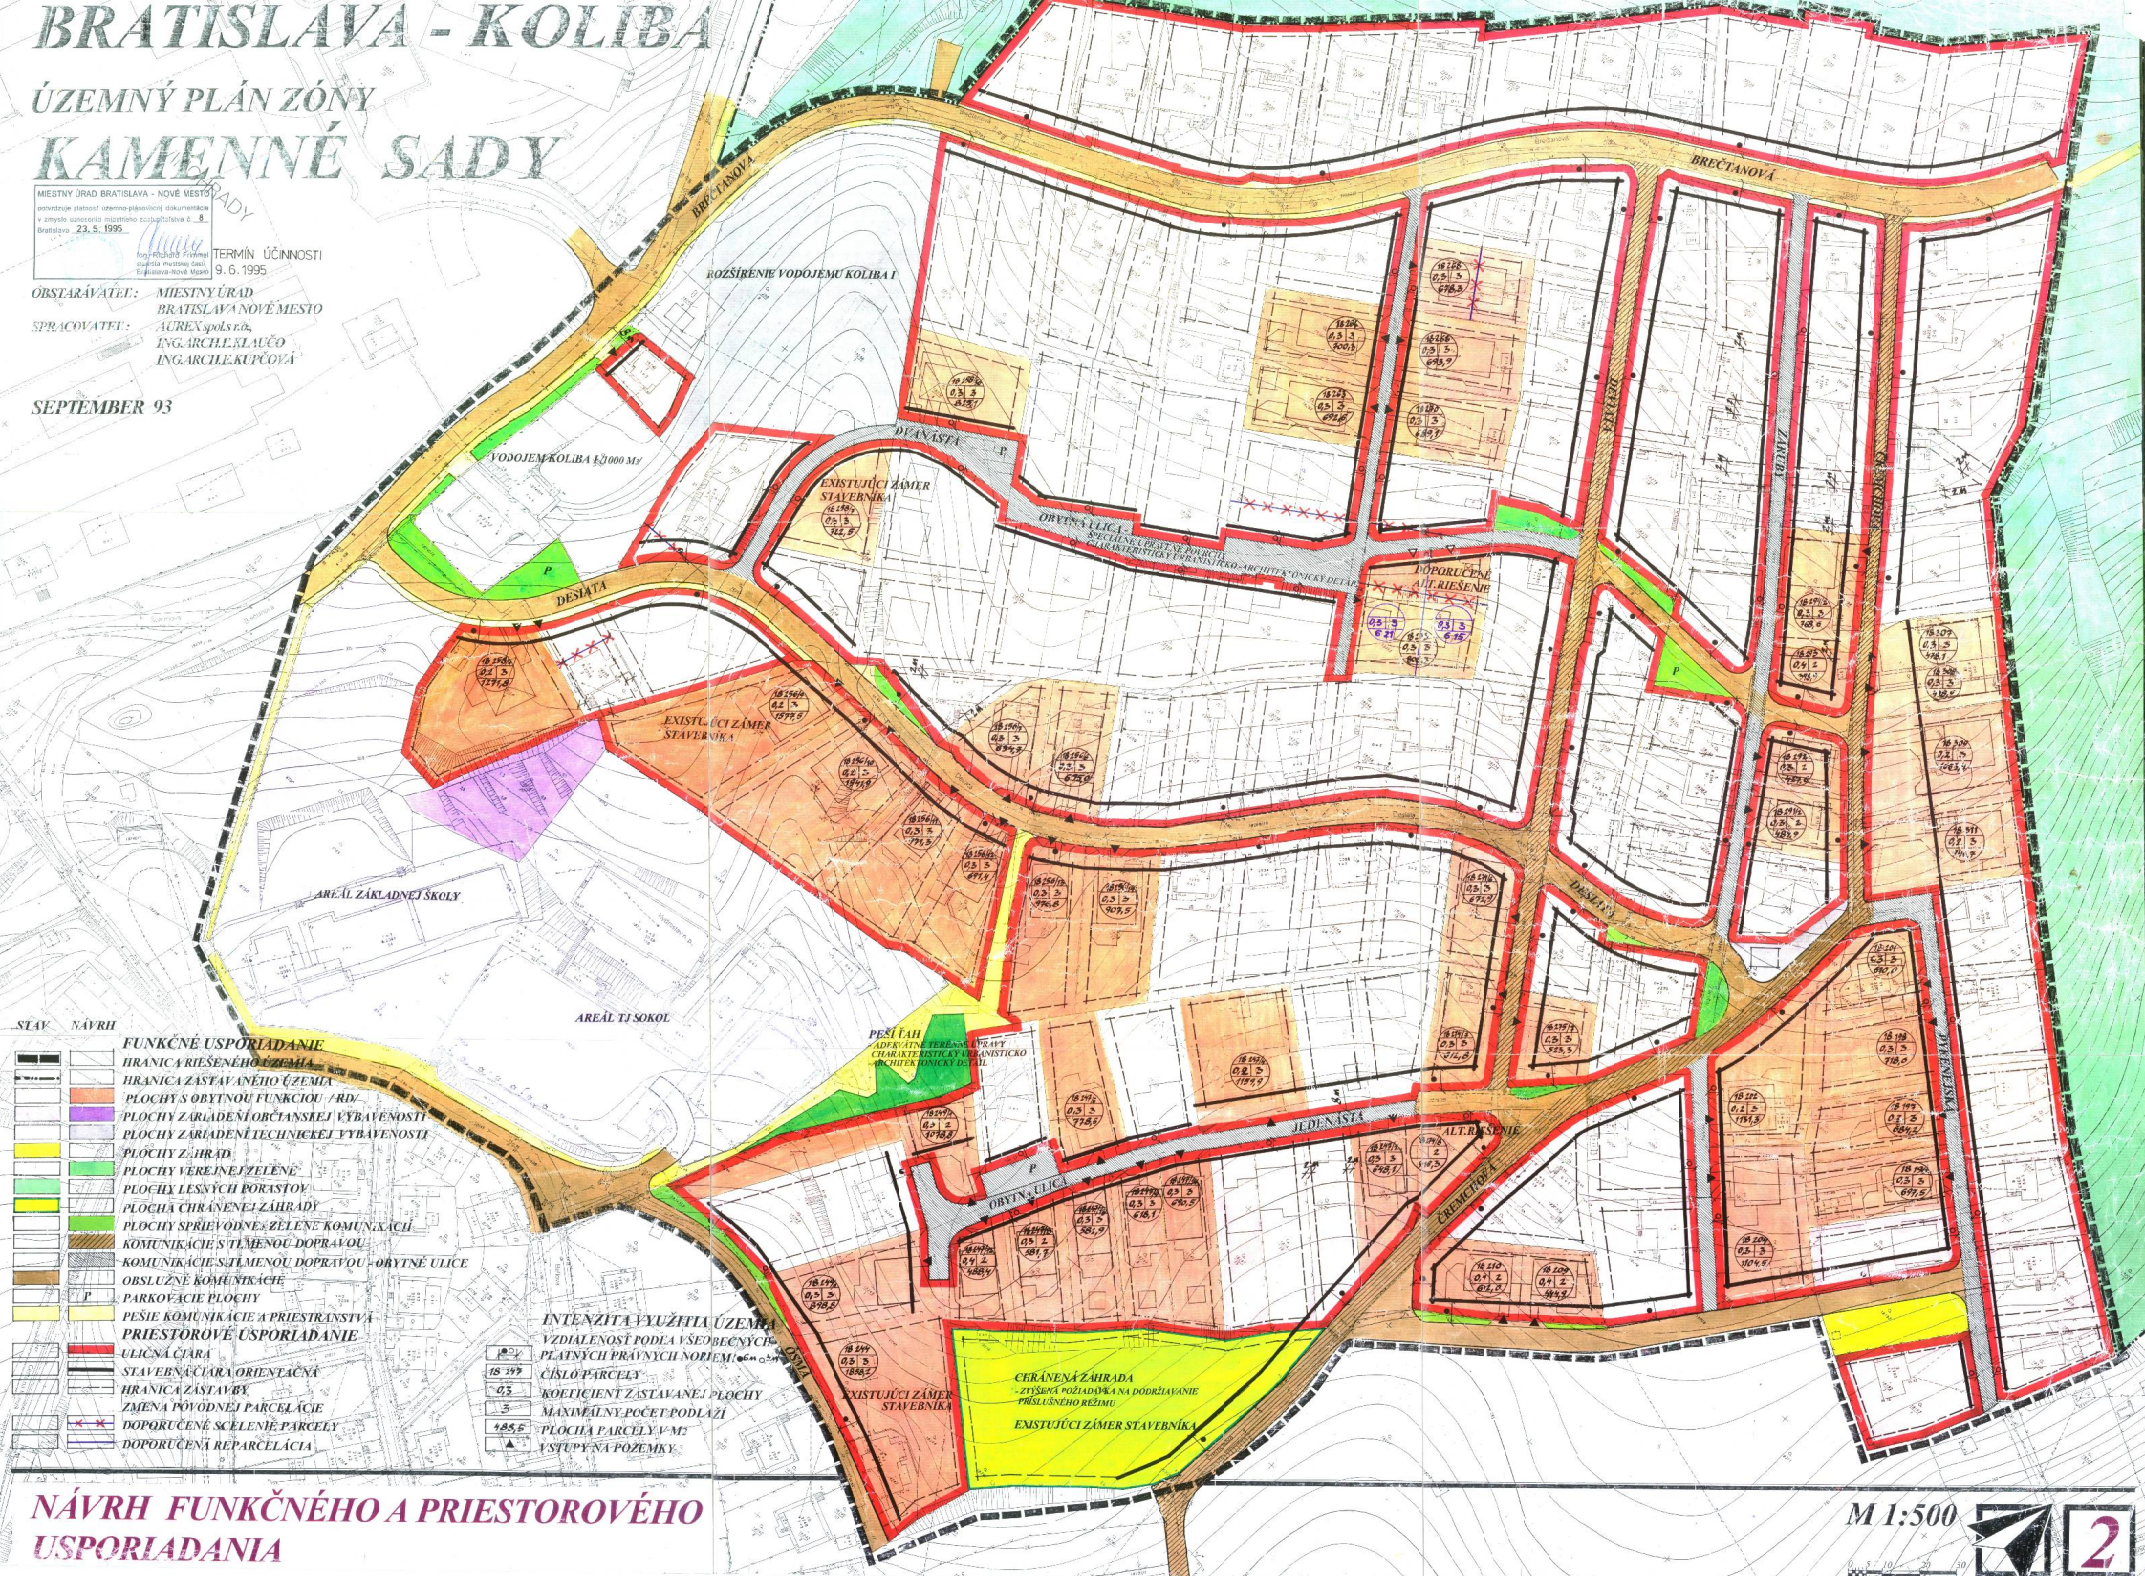

- STAV NÁVRH
- HRANICA RIŠEŠENÉHO ÚZEMIA
 - HRANICA ZÁSTAVANÉHO ÚZEMIA
 - PLOCHY S OBYTNOU FUNKCIOU / RD
 - PLOCHY ZARIADENÍ OBYČIAJNEJ VYBAVENOSTI
 - PLOCHY ZARIADENÍ TECHNICKÉJ VYBAVENOSTI
 - PLOCHY ZÁHRAD
 - PLOCHY VEREJNEJ ZELENE
 - PLOCHY LESNÝCH PORASTOV
 - PLOCHÁ CHRÁNENEJ ZÁHRADY
 - PLOCHY SPRIEVODNEJ ZELENE KOMUNIKACIE
 - KOMUNIKÁCIE S TÍMENOU DOPRAVOU
 - KOMUNIKÁCIE S TÍMENOU DOPRAVOU - OBYTNÉ ULICE
 - OBSLUŽNÉ KOMUNIKÁCIE
 - PARKOVACIE PLOCHY
 - PESIE KOMUNIKÁCIE A PRIESTRANSTVIA
 - PRIESTOROVÉ ÚSPORIADANIE
 - ULIČNÁ ČIARA
 - STAVEBNÁ ČIARA ORIENTAČNÁ
 - HRANICA ZÁSTAVBY
 - ZMENA PŮVODNEJ PARCELÁCIE
 - DOPORUČENÉ SČLENENIE PARCELY
 - DOPORUČENÁ REPARCELÁCIA

INTENZITA VYUŽITIA ÚZEMIA
VZDIALENOSŤ PODLAŽIE VŠEOBECNÝCH
PLATNÝCH PRÁVNÝCH NORM
ČÍSLO PARCELY
KOEFICIENT ZÁSTAVANÉHO PLOCHY
MAXIMÁLNY POČET PODLAŽÍ
PLOCHA PARCELY V M²
TYP USTUPU NA POZEMKY

NÁVRH FUNKČNÉHO A PRIESTOROVÉHO
USPORIADANIA

M 1:500

