

BRATISLAVA - KOLIBA

ÚZEMNÝ PLÁN ZÓNY


KAMENNÉ SADY

MESTNÝ ÚRAD BRATISLAVA - NOVÉ MESTO
územný plánovací dokument
zmysle územného rozvoja Bratislava č. 2
Bratislava 23.8.1995

TERMIN ÚČINNOSTI
9.6.1995

OBSTARÁVATEL: MESTNÝ ÚRAD
BRATISLAVA NOVÉ MESTO
SPRACOVÁTEĽ: AUREX spol. s r.o.
INGARCH KLAUČO
INGARCH KUPČOVÁ

SEPTEMBER 93

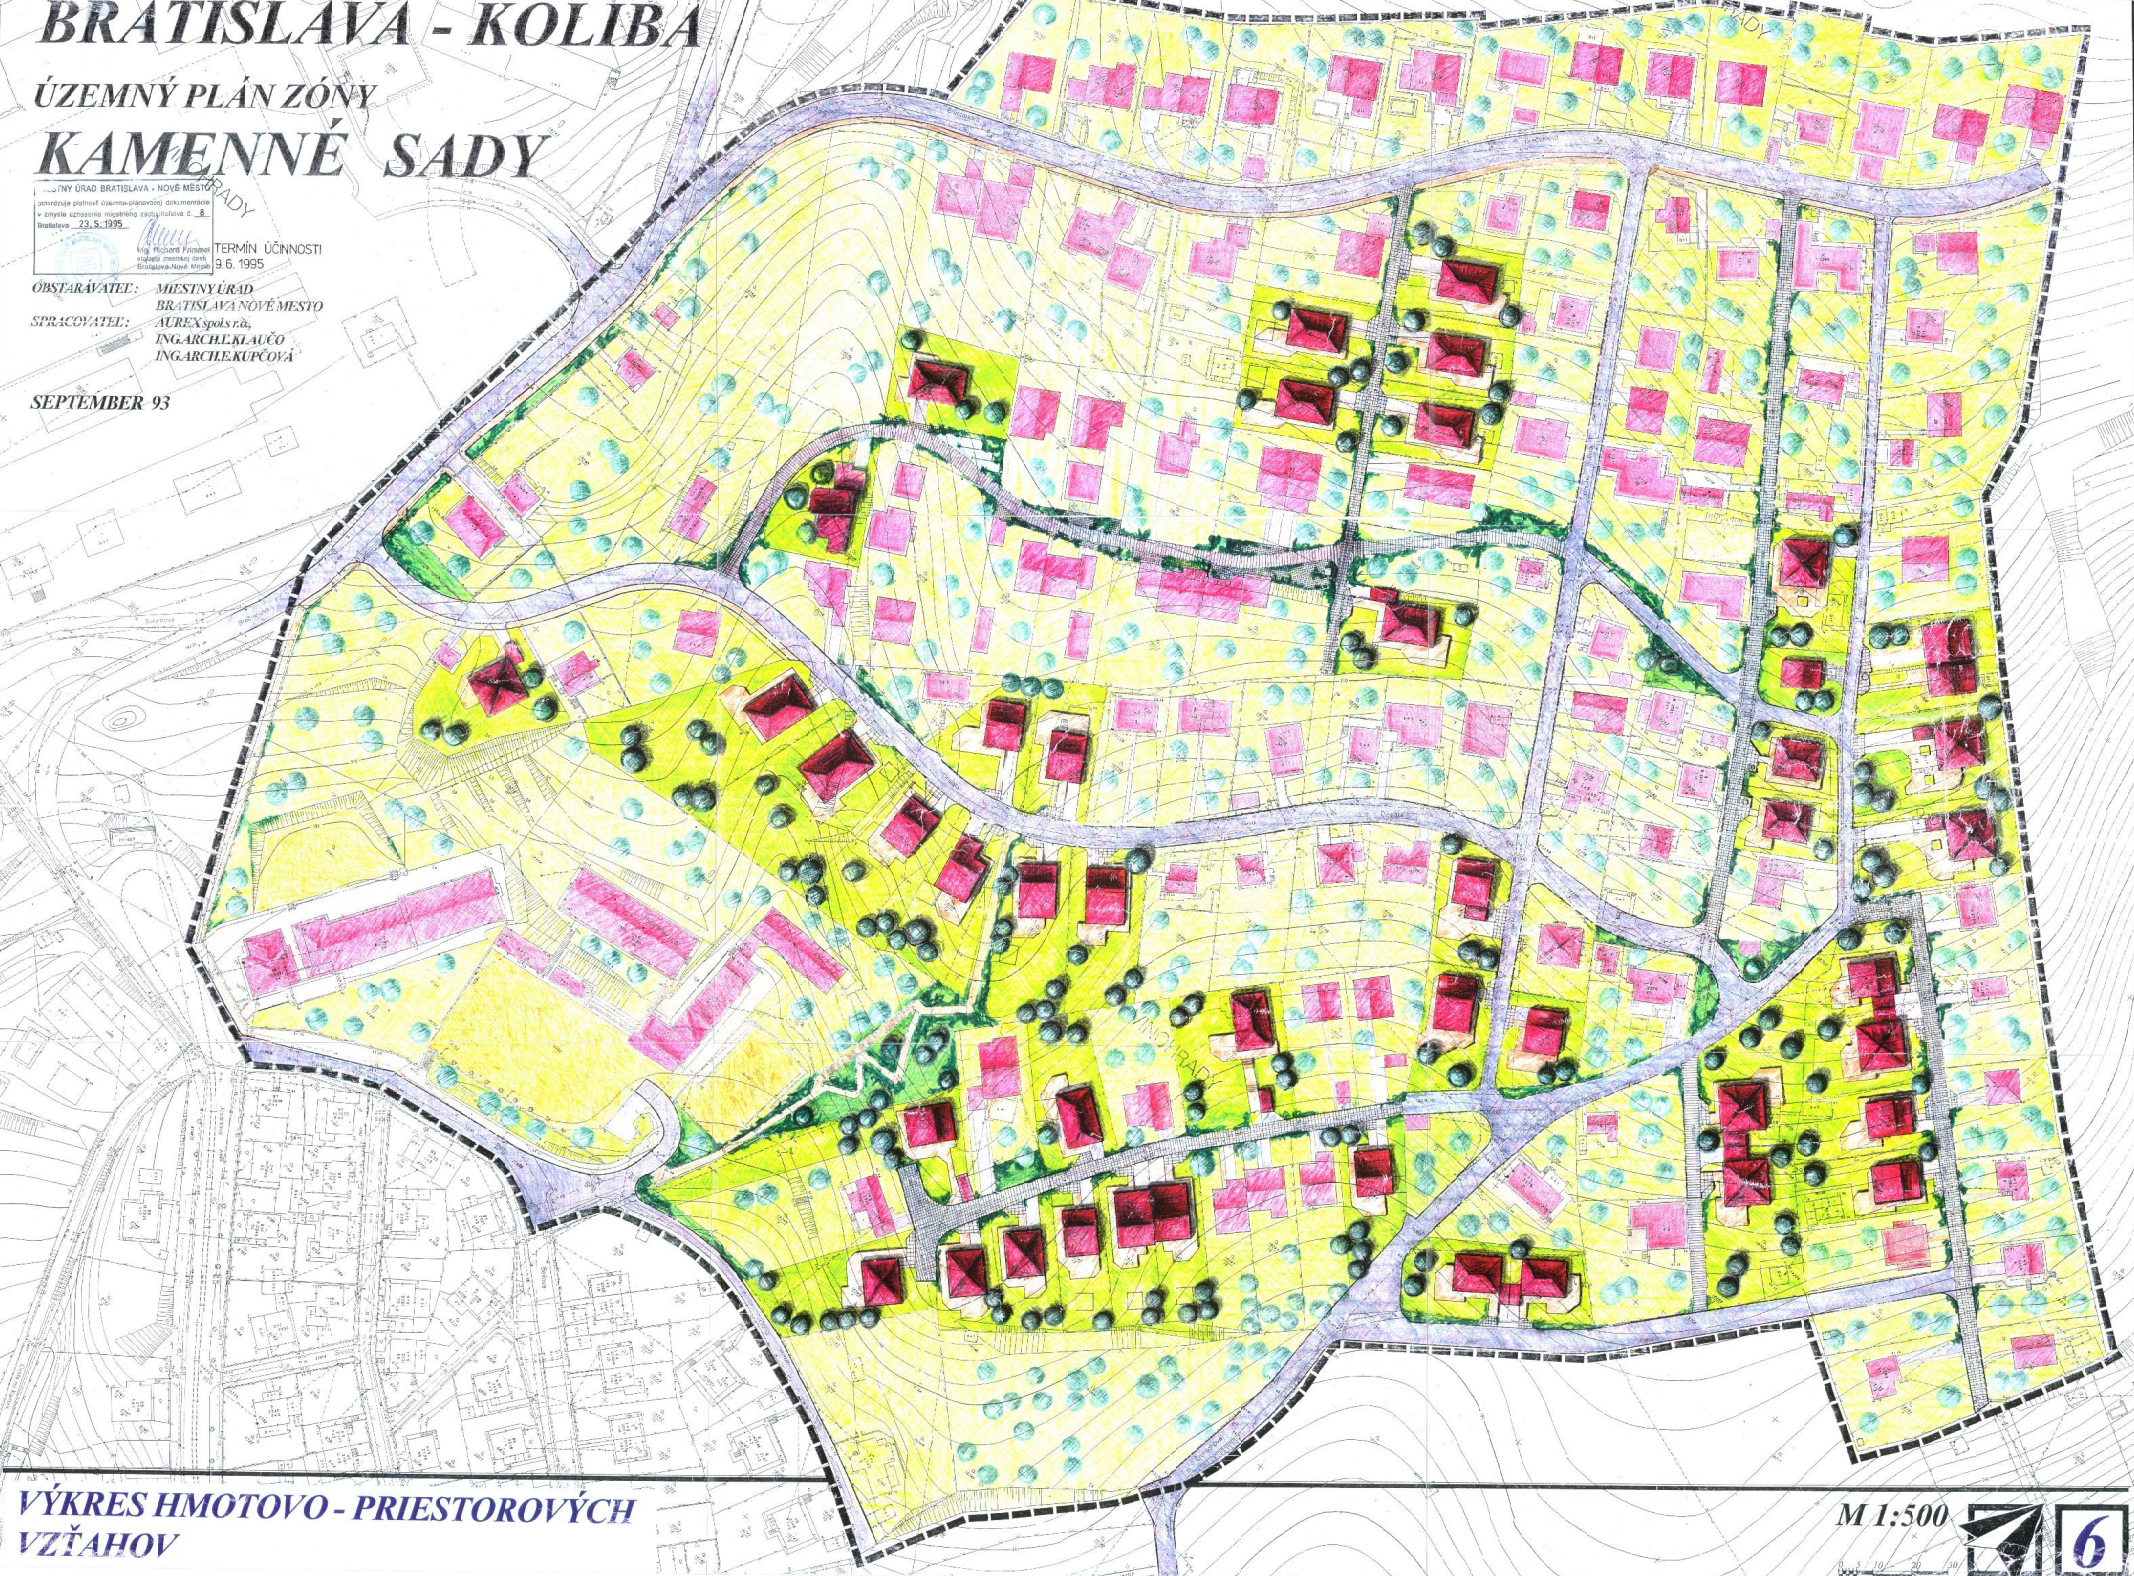

VÝKRES HMOTOVO - PRIESTOROVÝCH
VZŤAHOV

M 1:500

