


Bratislava-Vinohrady

Príloha č.1
VZN

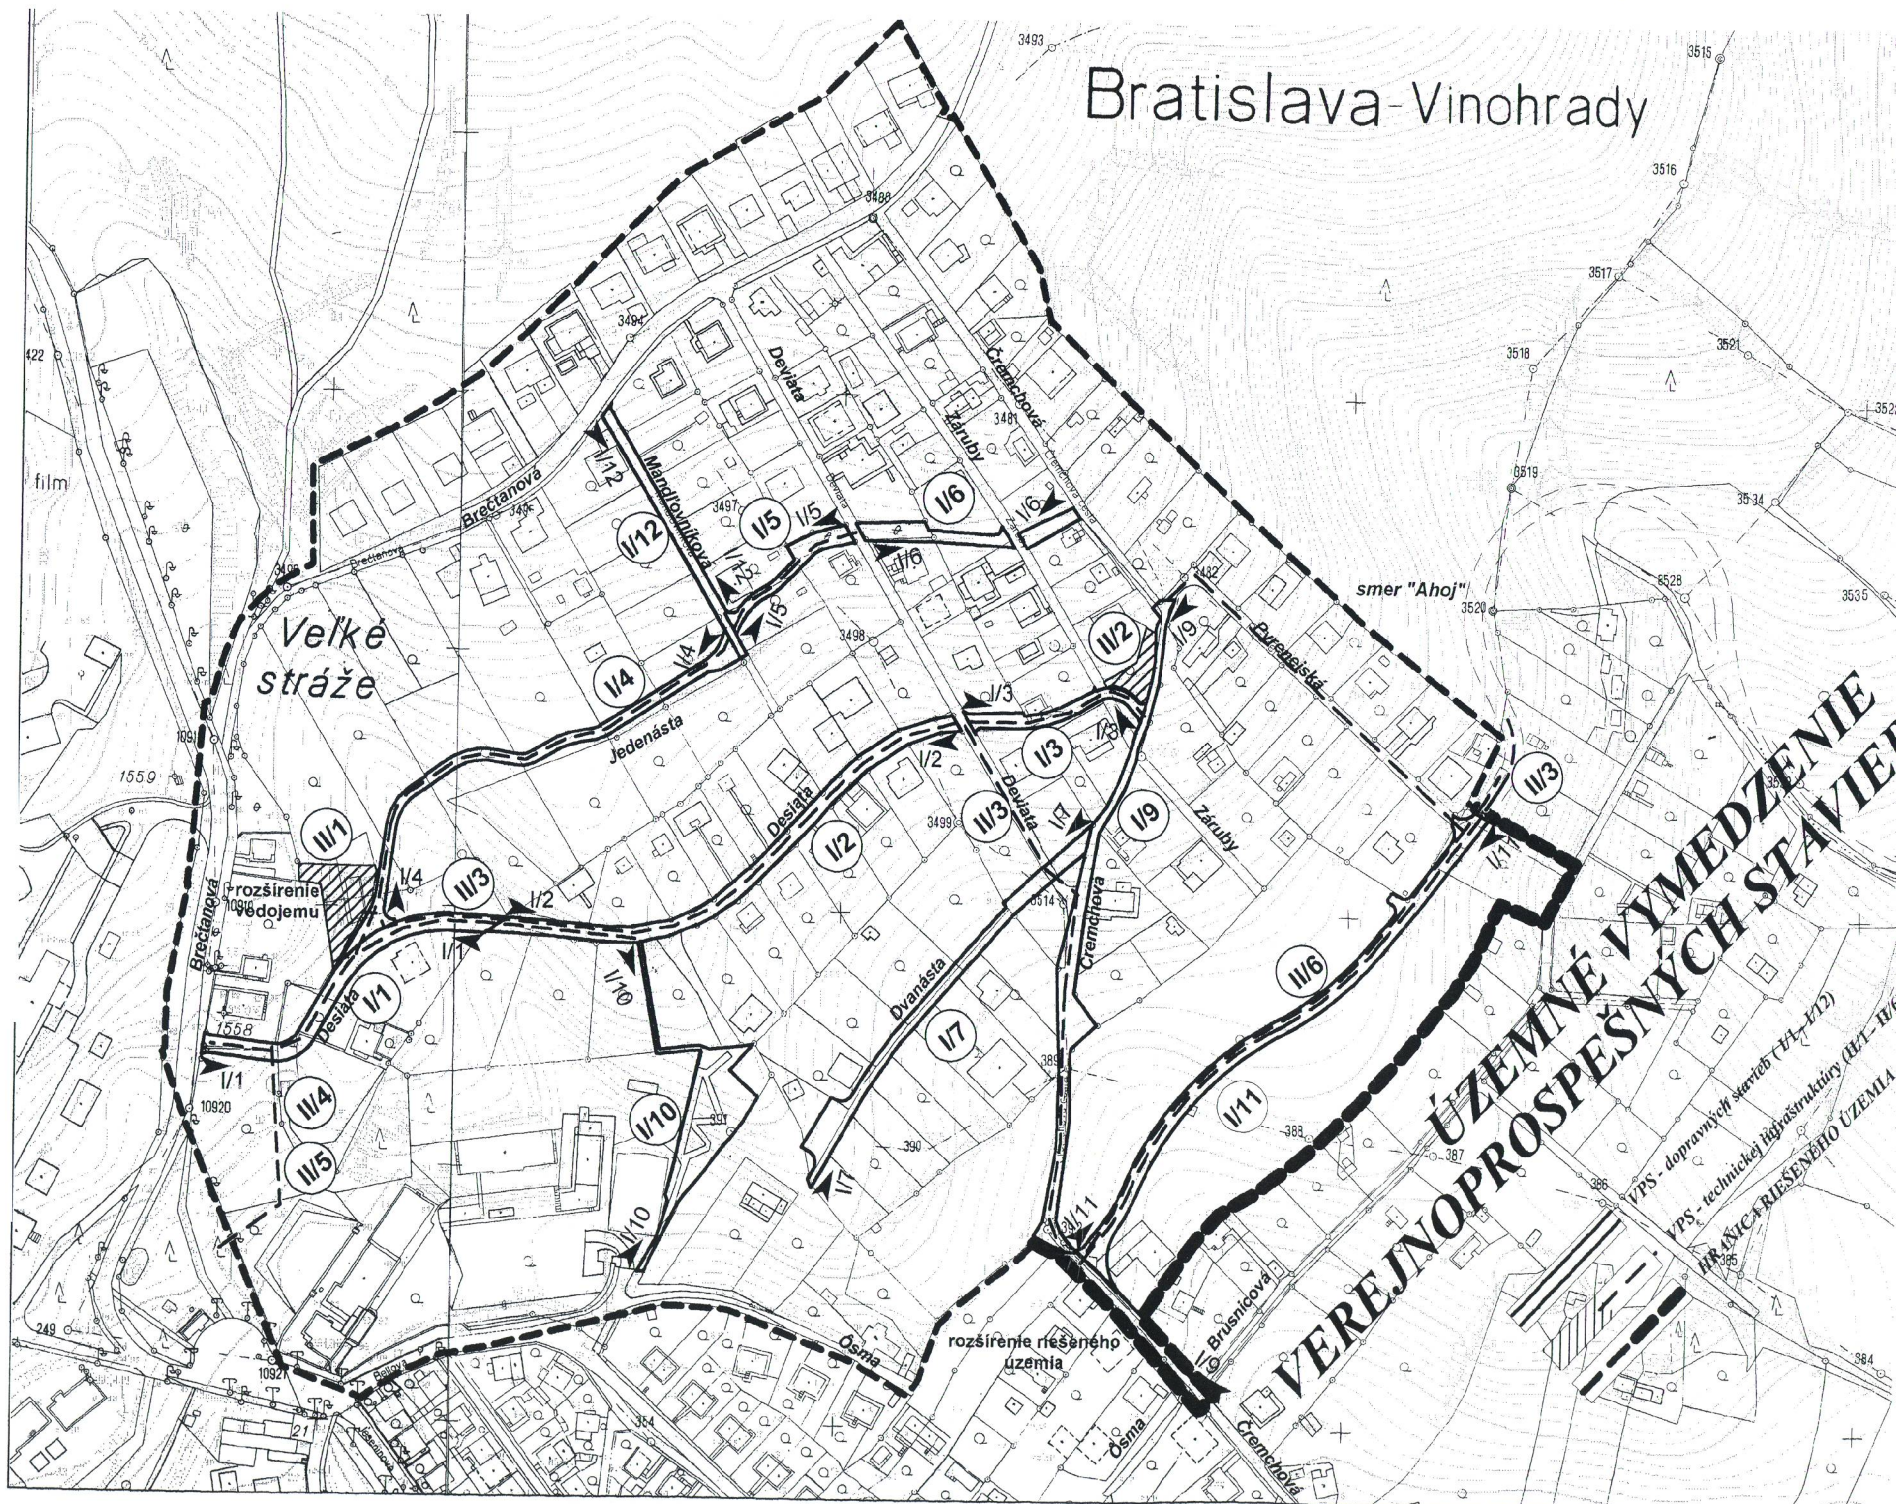

**ÚZEMNÉ VYMEDZENIE
VEREJNOPROSPEŠNÝCH STAVIEB - zmena**

VPS - dopravných stavieb (I/1 - I/12)
VPS - technickej infraštruktúry (II/1 - II/6)
HRAVNICA RIEŠENÉHO ÚZEMIA

M 1 : 2 000

