


ÚZEMNÝ PLÁN ZÓNY NOBELOVA

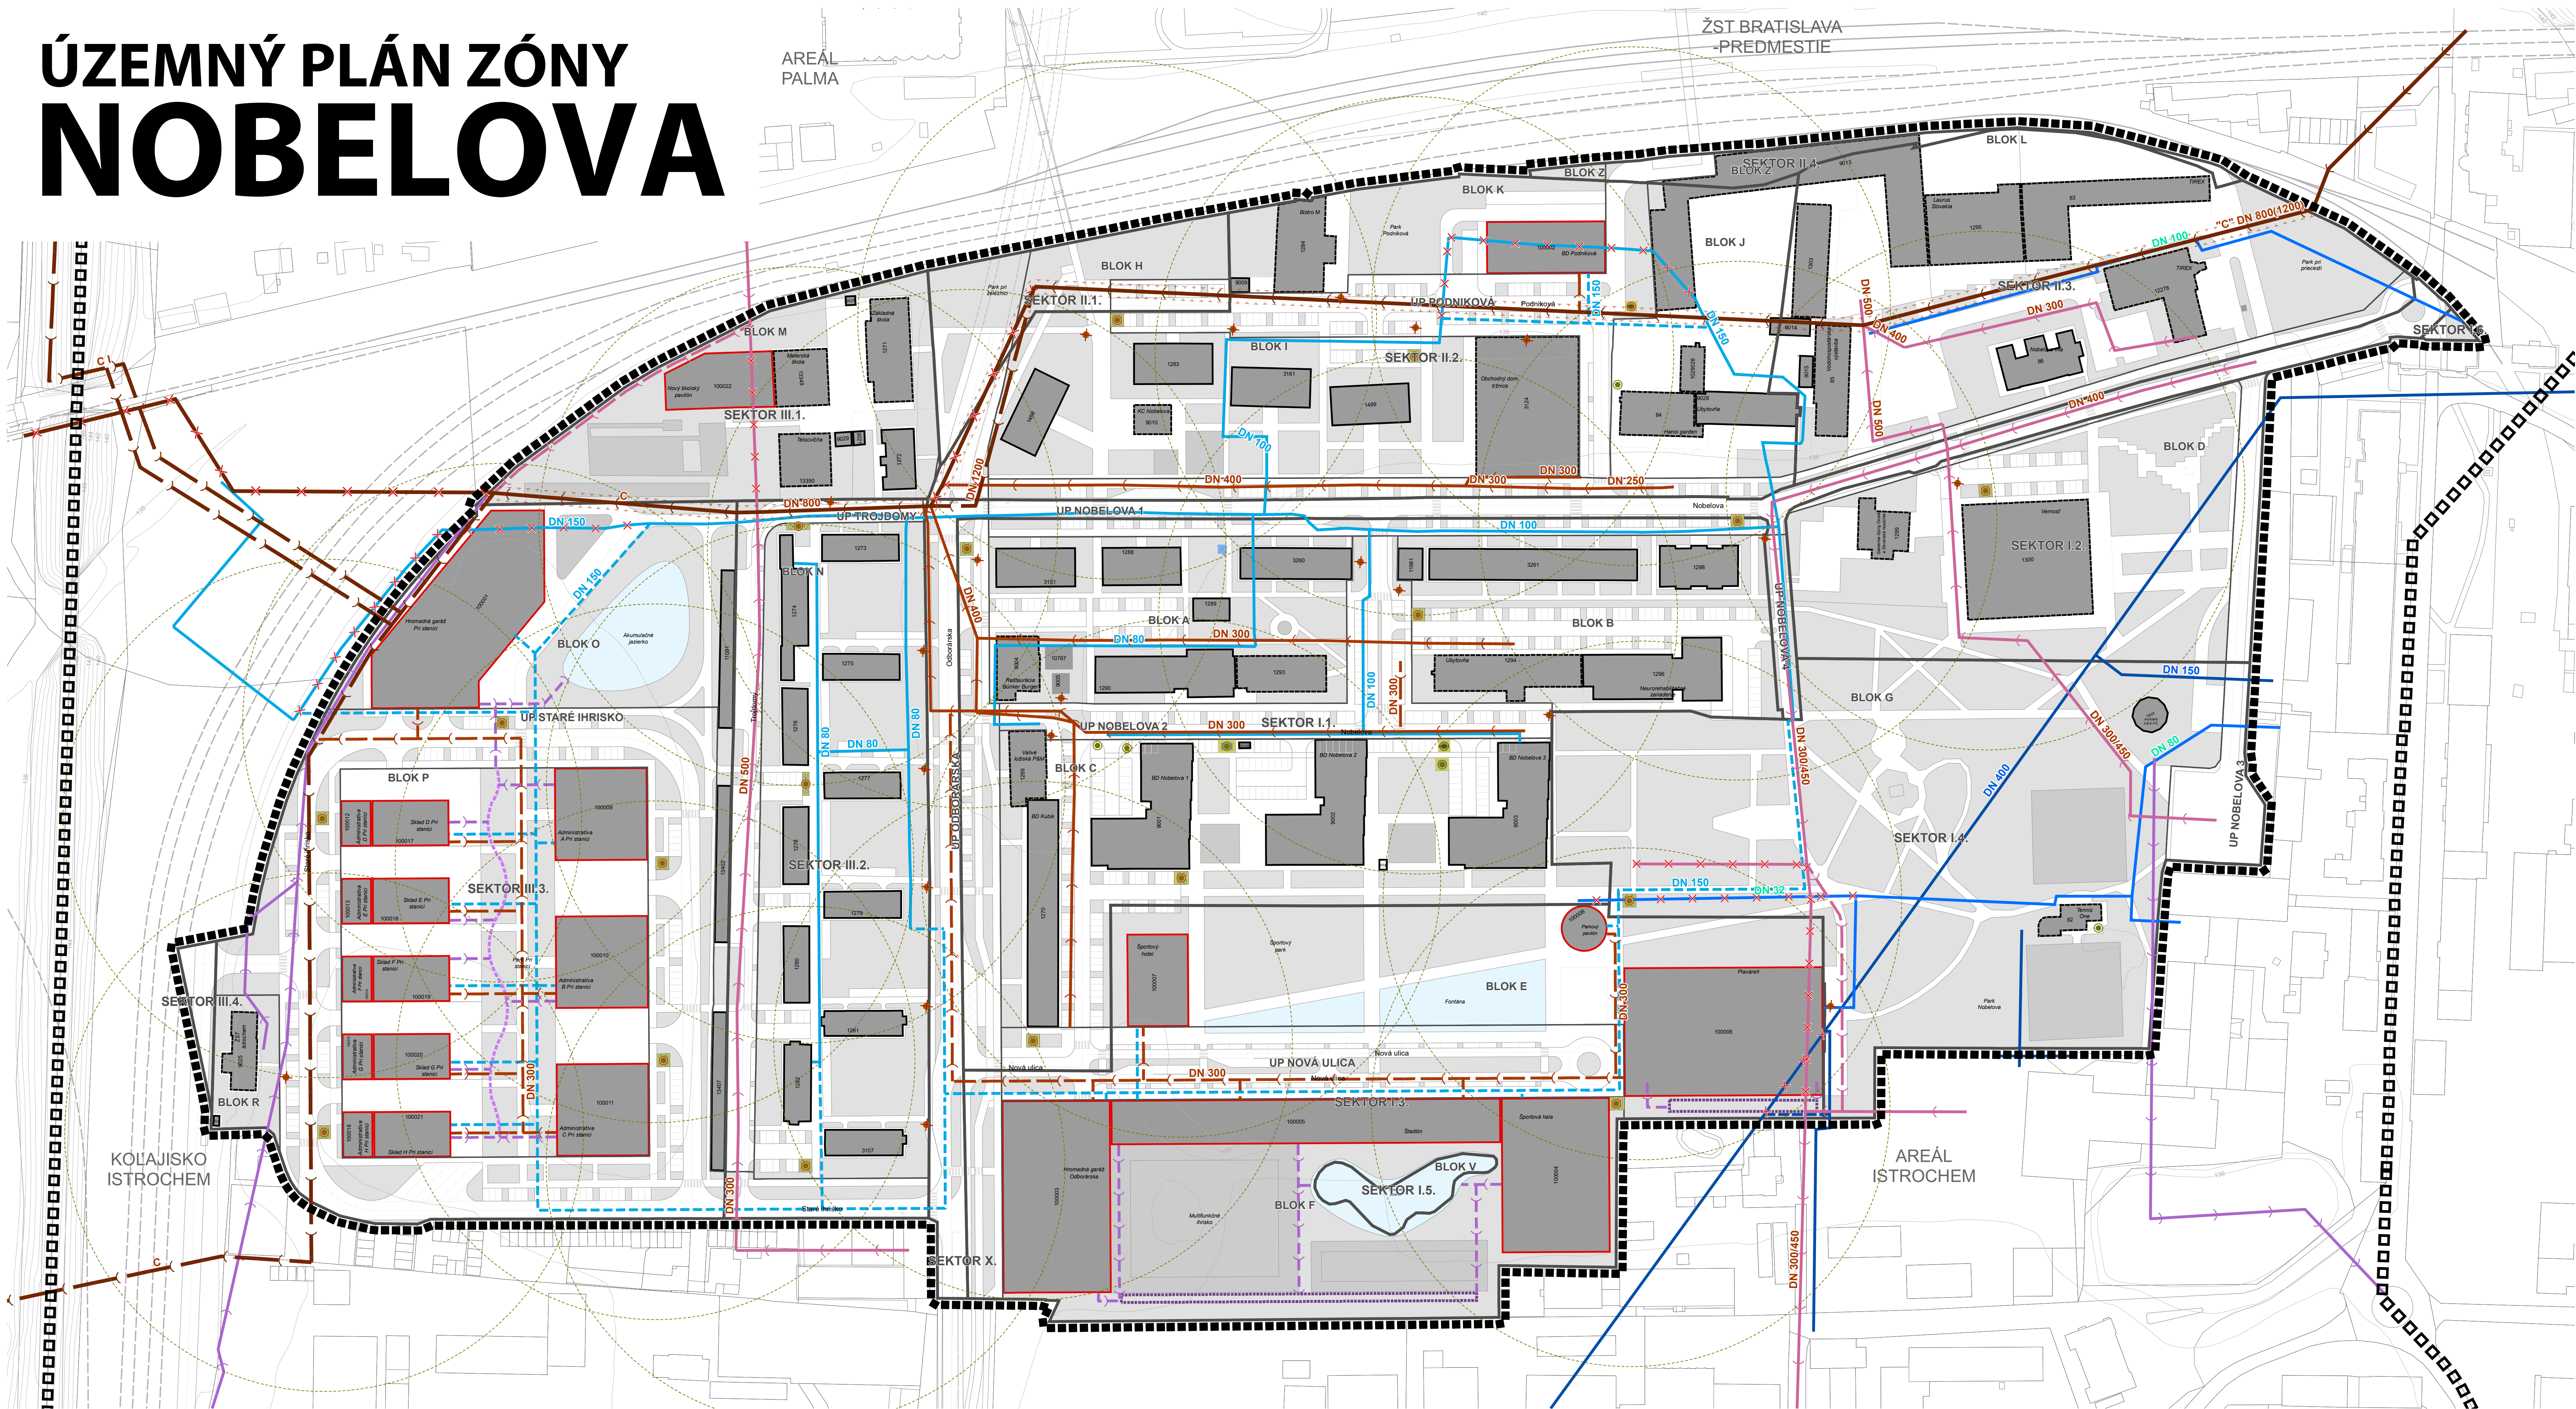

Podklad: Katastrálna mapa © Úrad geodézie, kartografie a katastra Slovenskej republiky, 2021, Technická mapa mesta © Hlavné mesto Slovenskej republiky Bratislava, 2016

VÝKRES TECHNICKEJ VYBAVENOSTI - VODNÉ HOSPODÁRSTVO A ODPADOVÉ HOSPODÁRSTVO

LEGENDA VÝKRESU

	HRANICA RIEŠENÉHO ÚZEMIA		VODOVOD		KANALIZÁCIA
	HRANICA ŠIRŠÍCH VZŤAHOV		VODOVOD VEREJNÝ, STAV		KANALIZÁCIA VEREJNÁ, ZBERAČ, STAV
	HRANICA ŠIRŠÍCH VZŤAHOV		VODOVOD VEREJNÝ, NÁVRH		KANALIZÁCIA VEREJNÁ, ZBERAČ, NÁVRH
	URBANISTICKÉ ČLENENIE		VODOVOD VEREJNÝ, ZRUŠENIE		KANALIZÁCIA VEREJNÁ, ZBERAČ, ZRUŠENIE
	URBANISTICKÉ SEKTORY		VODOVOD NEVEREJNÝ, STAV		KANALIZÁCIA VEREJNÁ, STAV
	URBANISTICKÉ BLOKY		VODOVOD NEVEREJNÝ, ZRUŠENIE		KANALIZÁCIA VEREJNÁ, NÁVRH
	ULIČNÉ PRIESTORY		VODOVOD NEVEREJNÝ, STAV		KANALIZÁCIA VEREJNÁ, ZRUŠENIE
	BUDOVY		VODOVOD NEVEREJNÝ, ZRUŠENIE		KANALIZÁCIA NEVEREJNÁ, STAV
	EXISTUJÚCE (BEZ STAVB, INTERVENČIE)		VODOVOD NEVEREJNÝ, ZRUŠENIE		KANALIZÁCIA NEVEREJNÁ, NÁVRH
	PRÍSTAVBA/NADSTAVBA		VODOVOD NEVEREJNÝ, ZRUŠENIE		KANALIZÁCIA NEVEREJNÁ, ZRUŠENIE
	NOVOSTAVBA		VODOVOD NEVEREJNÝ, ZRUŠENIE		KANALIZÁCIA NEVEREJNÁ, ZRUŠENIE
	STAVBY TECHNICKEJ INFRAŠTRUKTÚRY		VODOVOD NEVEREJNÝ, ZRUŠENIE		KANALIZÁCIA NEVEREJNÁ, ZRUŠENIE
	STAVBA ODPADOVÉHO HOSPODÁRSTVA		VODOVOD NEVEREJNÝ, ZRUŠENIE		KANALIZÁCIA NEVEREJNÁ, ZRUŠENIE
	STAVBA VODOHOSPODÁRSKEJ INFRAŠTRUKTÚRY		VODOVOD NEVEREJNÝ, ZRUŠENIE		KANALIZÁCIA NEVEREJNÁ, ZRUŠENIE
	SYSTÉM ZBERU KOMUNÁLNEHO ODPADU		VODOVOD NEVEREJNÝ, ZRUŠENIE		KANALIZÁCIA NEVEREJNÁ, ZRUŠENIE
	STOJISKÁ ZBERU KO (STAV)		VODOVOD NEVEREJNÝ, ZRUŠENIE		KANALIZÁCIA NEVEREJNÁ, ZRUŠENIE
	VERTIKÁLNY SYSTÉM ZBERU TRIEDENÉHO KO (NÁVRH)		VODOVOD NEVEREJNÝ, ZRUŠENIE		KANALIZÁCIA NEVEREJNÁ, ZRUŠENIE
	STOJISKÁ ZBERU KO NA DOŽITIE		VODOVOD NEVEREJNÝ, ZRUŠENIE		KANALIZÁCIA NEVEREJNÁ, ZRUŠENIE
	IZOCHRONA DOSTUPNOSTI 100 M PRE VETKÁLNE SYSTÉMY ZBERU KO		VODOVOD NEVEREJNÝ, ZRUŠENIE		KANALIZÁCIA NEVEREJNÁ, ZRUŠENIE



ÚZEMNÝ PLÁN ZÓNY NOBELOVA
schválený uznesením Miestneho zastupiteľstva
mestskej časti Bratislava-Nové Mesto
č. 04/19 zo dňa 4.4.2023

Mgr. Matúš Čupka
starosta

ÚZEMNÝ PLÁN ZÓNY NOBELOVA
VÝKRES TECHNICKEJ VYBAVENOSTI -
VODNÉ HOSPODÁRSTVO
A ODPADOVÉ HOSPODÁRSTVO

OBSTARÁVATEL
MČ BA - NOVÉ MESTO
www.banm.sk

SPRACOVATEL
AŽ PROJEKT s.r.o.
www.azprojekt.sk

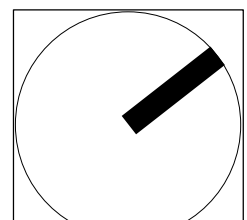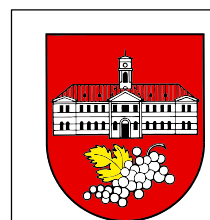

1:1000 04/2023
0 10 20 30 40 50 100 m