


Architectural site plan of the ZŠT Bratislava - Predmestie school complex. The plan shows various sectors (SEKTOR I.1 to I.5, II.1 to II.4, L, X) and blocks (BLOK A to M, J, K, L, D, G, F, V). It includes detailed drawings of buildings with their dimensions and floor counts (e.g., 8 NP | 24 m BDV). The plan also shows surrounding streets (UP NOBELOVA 1, 2, 3, 4, UP NOVÁ ULICA, UP TROJDOMY, UP POBNIKOVA) and adjacent areas (AREÁL PALMA, AREÁL ISTROCHEM). A scale bar indicates 0, 10, 20 meters.

## ZÁVÄZNÉ ČASTI RIEŠENIA

LIMITY VYUŽITIA ÚZEMIA	VEREJNOSPÔSOBNÉ STAVBY	MIESTNOSTNÉ STAVBY A URČENIE JEJ POLOHY NA POZEMKU	DRUHÝ POZEMNÝCH STAVIEB
HRANICA RIEŠENEJ ÚZEMIA HRANICA ŠIRŠÍCH VZŤAHOV <b>URBANISTICKÉ ČLENENIE</b> URBANISTICKÉ SEKTORY URBANISTICKÉ BLOKY ULIČNÉ PRIESTORY <b>POZEMKY PO DELENÍ/SCELOVANÍ</b> NOVÝ POZEMOK PŮVODNÝ POZEMOK <b>UMIESTNENIE STAVBY A URČENIE JEJ POLOHY NA POZEMKU</b> PEVNÁ STAVEBNÁ ČIARA VOĽNÁ STAVEBNÁ ČIARA ZASTAVATEĽNÝ POZEMOK ZÁKLADNÉ ROZMERY A VZÁJOMNÉ ODSÚPSTV ZASTAVATEĽNÝCH POZEMKOV	BUDOVA NKP OP. DRÁHY OP. LETISKA <b>VEREJNOSPÔSOBNÉ STAVBY</b> CZT EL. ZARIADENIE TEPELVOD ELEKTRICKÉ VEDENIE KANALIZÁCIA VODOVOD PLOŠNE VYJADRENÉ VPS	<b>MIESTNOSTNÉ STAVBY A URČENIE JEJ POLOHY NA POZEMKU</b> MAXIMÁLNY POČET NADZEMNÝCH PODLAŽÍ MAXIMÁLNA VÝŠKA ZASTAVBY VO VZŤAHU K PRIHLAŽEJÚcej ÚROVNI TERÉNU KÓD DRUHU POZEM. STAVBY (LIMIT PRE VYBRANÉ ZAST. POZEMKY) <b>DRUHÝ POZEMNÝCH STAVIEB</b> BD - BYTOVÝ DOM BDV - BYTOVÝ DOM V NADPODLAŽÍ (5-8 NP) BDM - BYTOVÝ DOM MALOPODLAŽNÝ (MAX. 4 NP) BR - RODINNÝ DOM BK - OSTATNÁ BUDOVA NA BYVANIE OJ - BUDOVA UBYTOVACIEHO ZARIADENIA OJH - HOTEL, MOTEL, PENZIÓN OUB - UBYTOVNÁ OUK - HRONADNÉ UBYTOVANIE (KEMP) OA - BUDOVA PRE ADMINISTRATÍVU, SPRÁVU A NA RIADENIE, PRE BANKU, POŠTU OK - BUDOVA PRE OBCHOD A SLUŽBY OS - BUDOVA VEREJNÉHO STRAVOVANIA (RESTAURÁCIA, BAR A POD.) OK - BUDOVA PRE KULTÚRU, PRE MUZEUM, KNÍŽNICU, GALÉRIU OS - BUDOVA PRE ŠKOLSTVO, NA VZDELÁVANIE A VÝSKUM OZ - BUDOVA ZDRAVOTNICKÉHO, SOCIÁLNEHO ZARIADENIA OC - BUDOVA NA VYKONÁVANIE NÁBOŽENSKÝCH AKTIVÍT KP - KULTÚRNA PAMÄTIAR (NEBYTOVÁ BUDOVA) RI - STAVBA NA INDIVIDUÁLNU REKREÁCIU RS - KRÝTÁ BUDOVA PRE ŠPORT HV - PRIEMYSELNÁ BUDOVA, NÁDRŽ, SILO HVT - PRIEMYSELNÁ BUDOVA S PREVÁDZKOU ZATAŽUJÚCICH ŽIVOTNÝCH PROSTREDIE (NADĚMERNÝ HLUKOM, INFRAZVUKOM, VIBRACIAMI, ZAPACHOM A POD.) KVL - BUDOVA VÝROBY NEZATAŽUJÚCA ŽIVOTNÉ PROSTREDIE HVS - STAVBY DVOR HS - SKLAD, BUDOVA PRE LOGISTIKU A DISTRIBÚCIU HP - POĽNOHOSPODÁRSKA BUDOVA, SKLAD, STANICA, MAŠT'ÁR DA - AUTOSERVIS, OBERPICA STANICA DS - DOPRAVNÁ STANICA DH - DEPO DG - GARÁŽ, KRÝTÉ PARKOVISKO DGH - HRONADNÁ GARÁŽ DDR - RADOVÁ GARÁŽ DGS - SAMOSTATNÁ GARÁŽ	2 NP 17,2 m BDM

## SCHÉMA VEREJNOPROSPEŠNÝCH STAVIEB

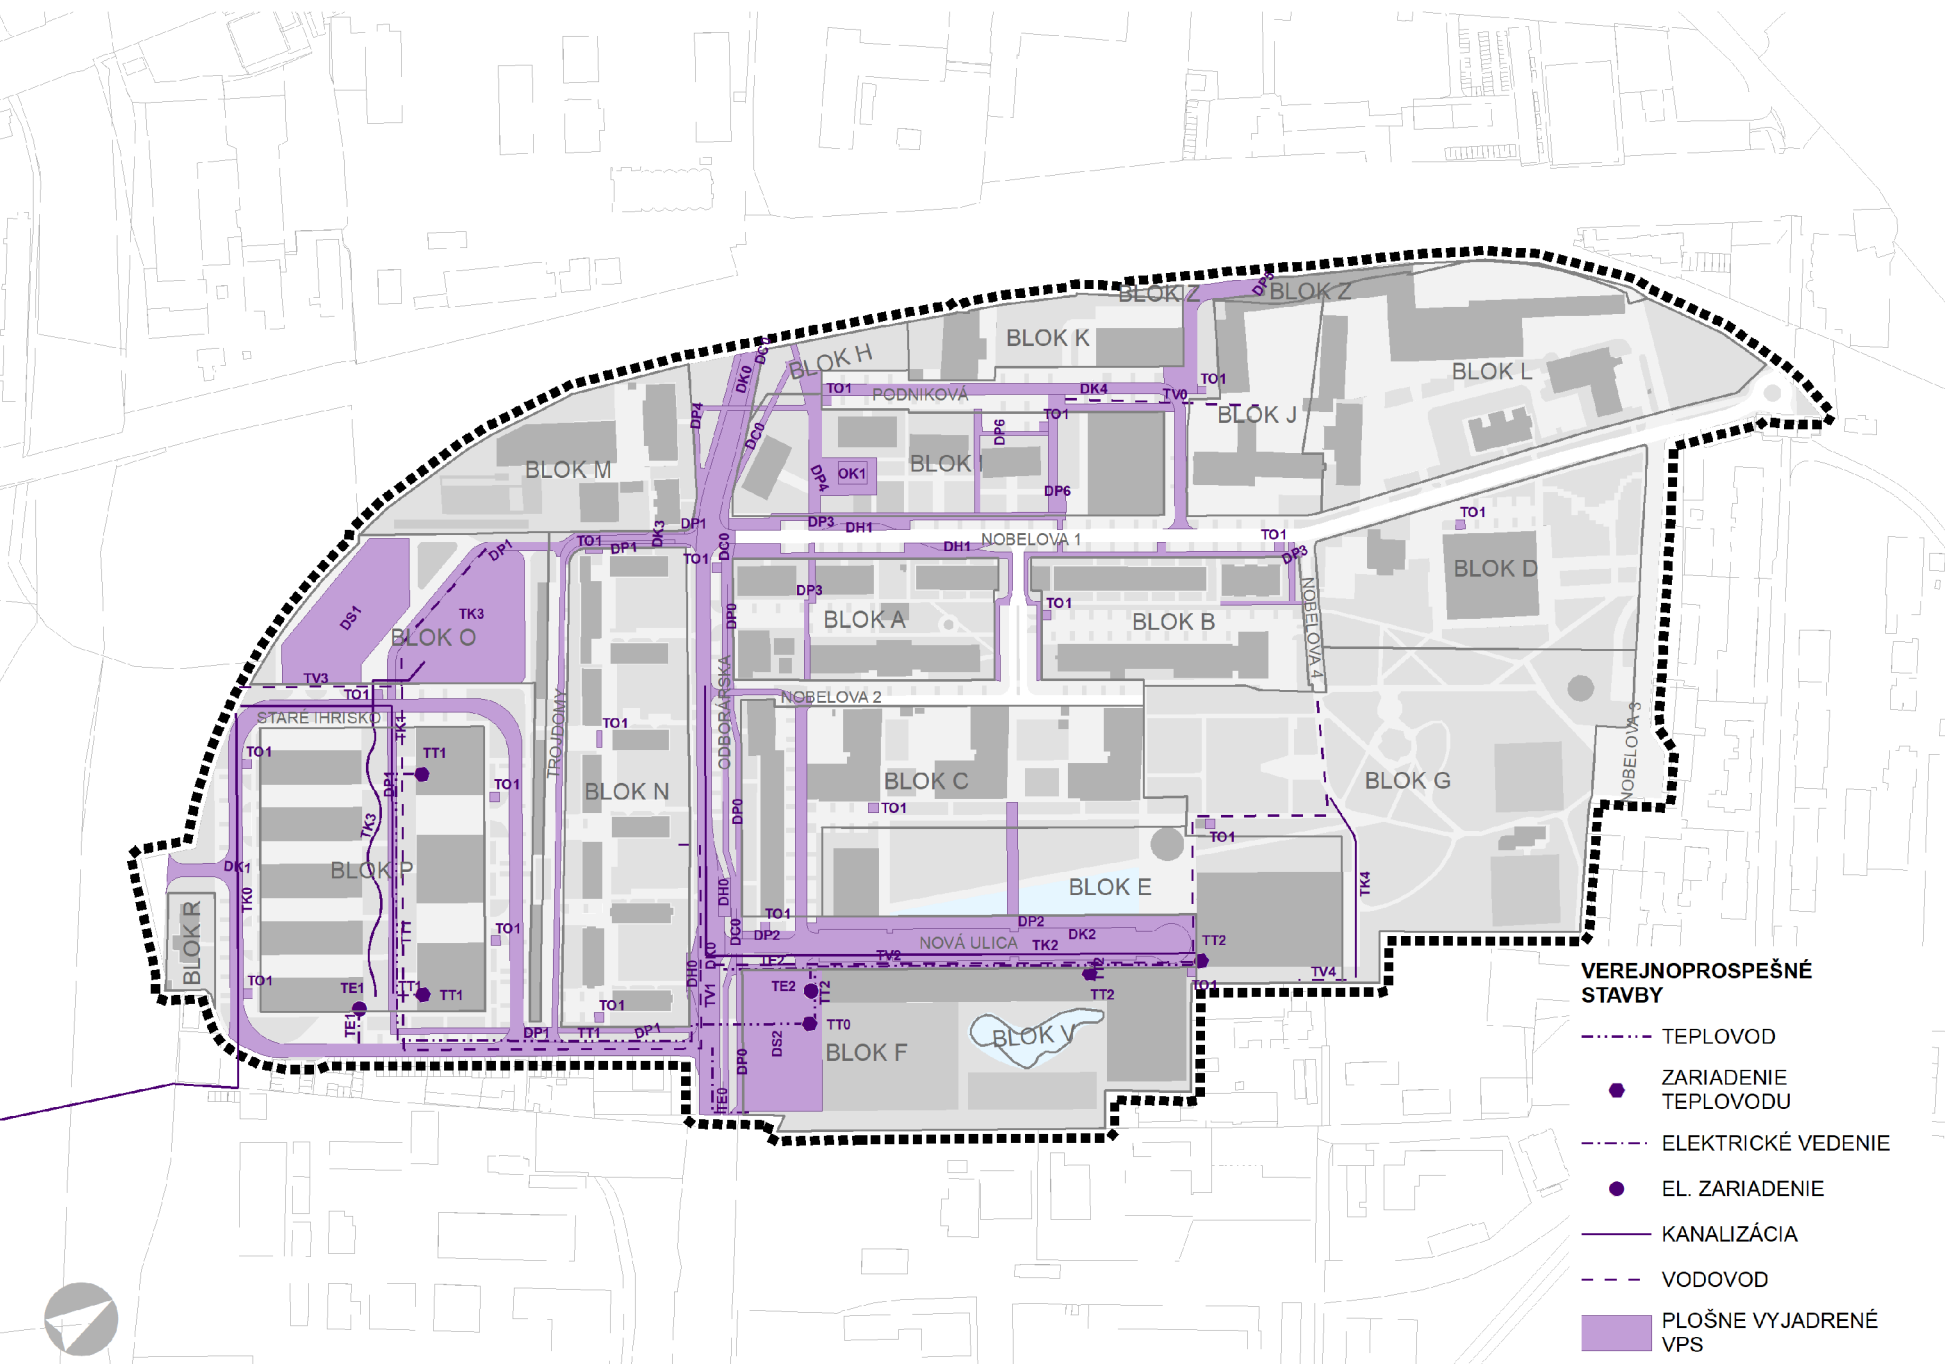

## ZOZNAM VEREJNOPROSPEŠNÝCH STAVIEB


ÚZEMNÝ PLÁN ZÓNY  
NOBELOVA  
schválený uznesením Miestneho zastupiteľstva  
mestskej časti Bratislava-Nové Mesto  
č. 04/19 zo dňa 4.4.2023

.....

Mgr. Matúš Čupka  
*starosta*

# ÚZEMNÝ PLÁN ZÓNY NOBELOVA

## ÚVYKRES VYMEDZENIA REGULOVANÝCH PRIESTOROV, URČENIA ZASTAVOVACÍCH PODMIENOK VRÁTANE POZEMKOV NA VPS

SPRACOVATEL'  
AŽ PROJEKT s.r.o.  
www.azprojekt.sk