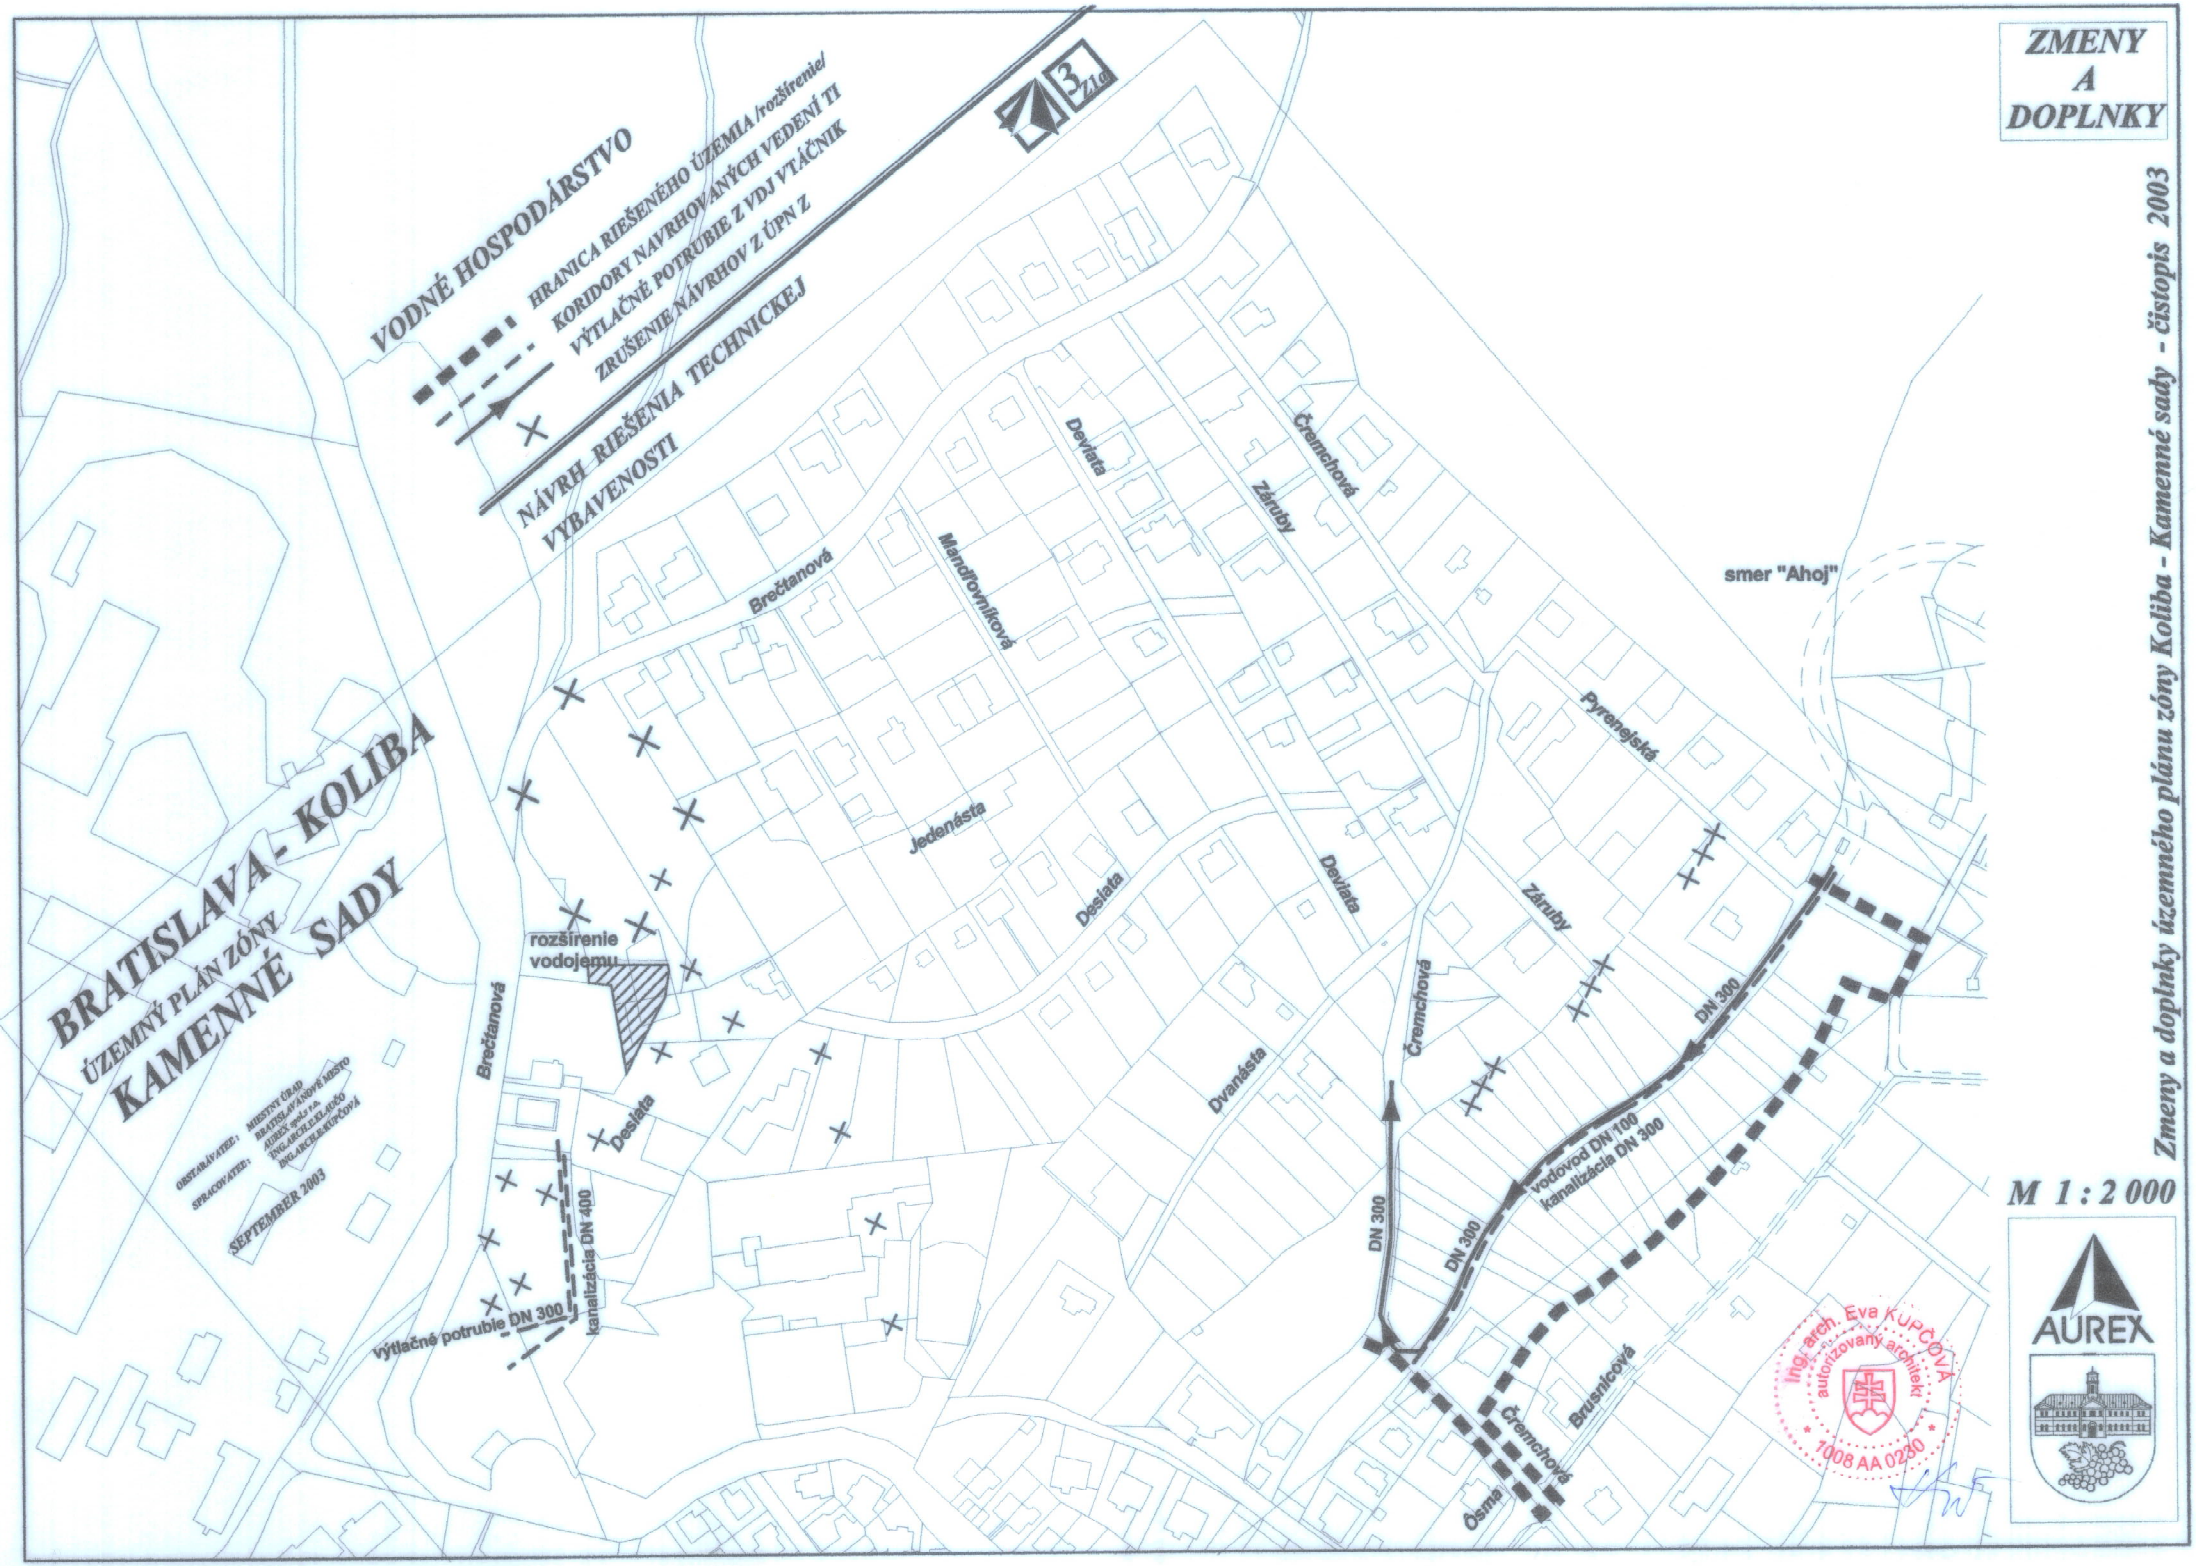
ZMENY A DOPLNKY
VODNÉ HOSPODÁRSTVO
HRANICA RIEŠENÉHO ÚZEMIA /rozšírenie/
KORIDORY NAVRHOVANÝCH VEDENÍ TI
VÝTLAČNÉ POTRUBIE Z VDJ VTÁČNIK
ZRUŠENIE NÁVRHOV Z ÚPN Z
NÁVRH RIEŠENIA TECHNICKEJ VYBAVENOSTI
BRATISLAVA - KOLIBA
ÚZEMNÝ PLÁN ZÓNY
KAMENNÉ SADY
OBSTARÁVATEĽ: MIESTNY ÚRAD BRATISLAVSKÉHO HRADU
SPRACOVATEĽ: AUREX spol. s r.o. ING. ARCH. EVA KUPČOVÁ
SEPTEMBER 2003
Brečtanová
Mandľovníková
Deviata
Desiata
Jedenásta
Dvanásta
Záruby
Čremchová
Pyrenejská
smer "Ahoj"
Bruslnicová
Ôsma
rozšírenie vodojemu
Výtlačné potrubie DN 300
kanalizácia DN 400
vodovod DN 100
kanalizácia DN 300
DN 300
M 1 : 2 000
AUREX
Ing. arch. Eva KUPČOVÁ
autorizovaný architekt
1008 AA 0230
Zmeny a doplnky územného plánu zóny Koliba - Kamenné sady - čistopis 2003